



PLANTA BAIXA – AUDITÓRIO

ESCALA 1:75

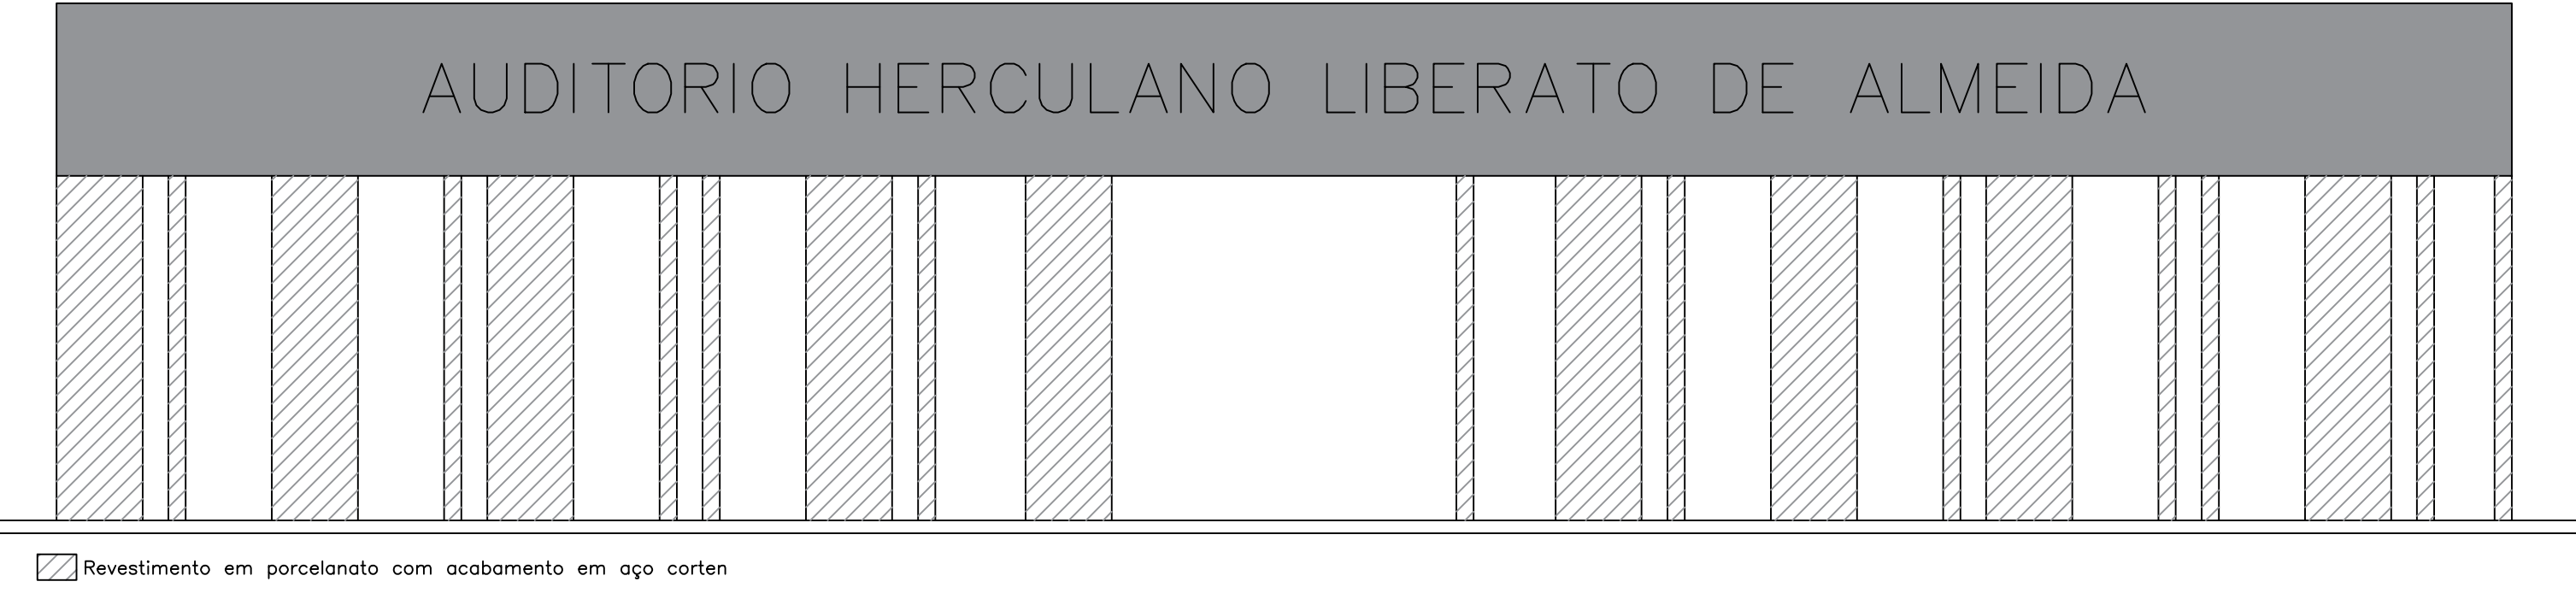


FACHADA – AUDITÓRIO

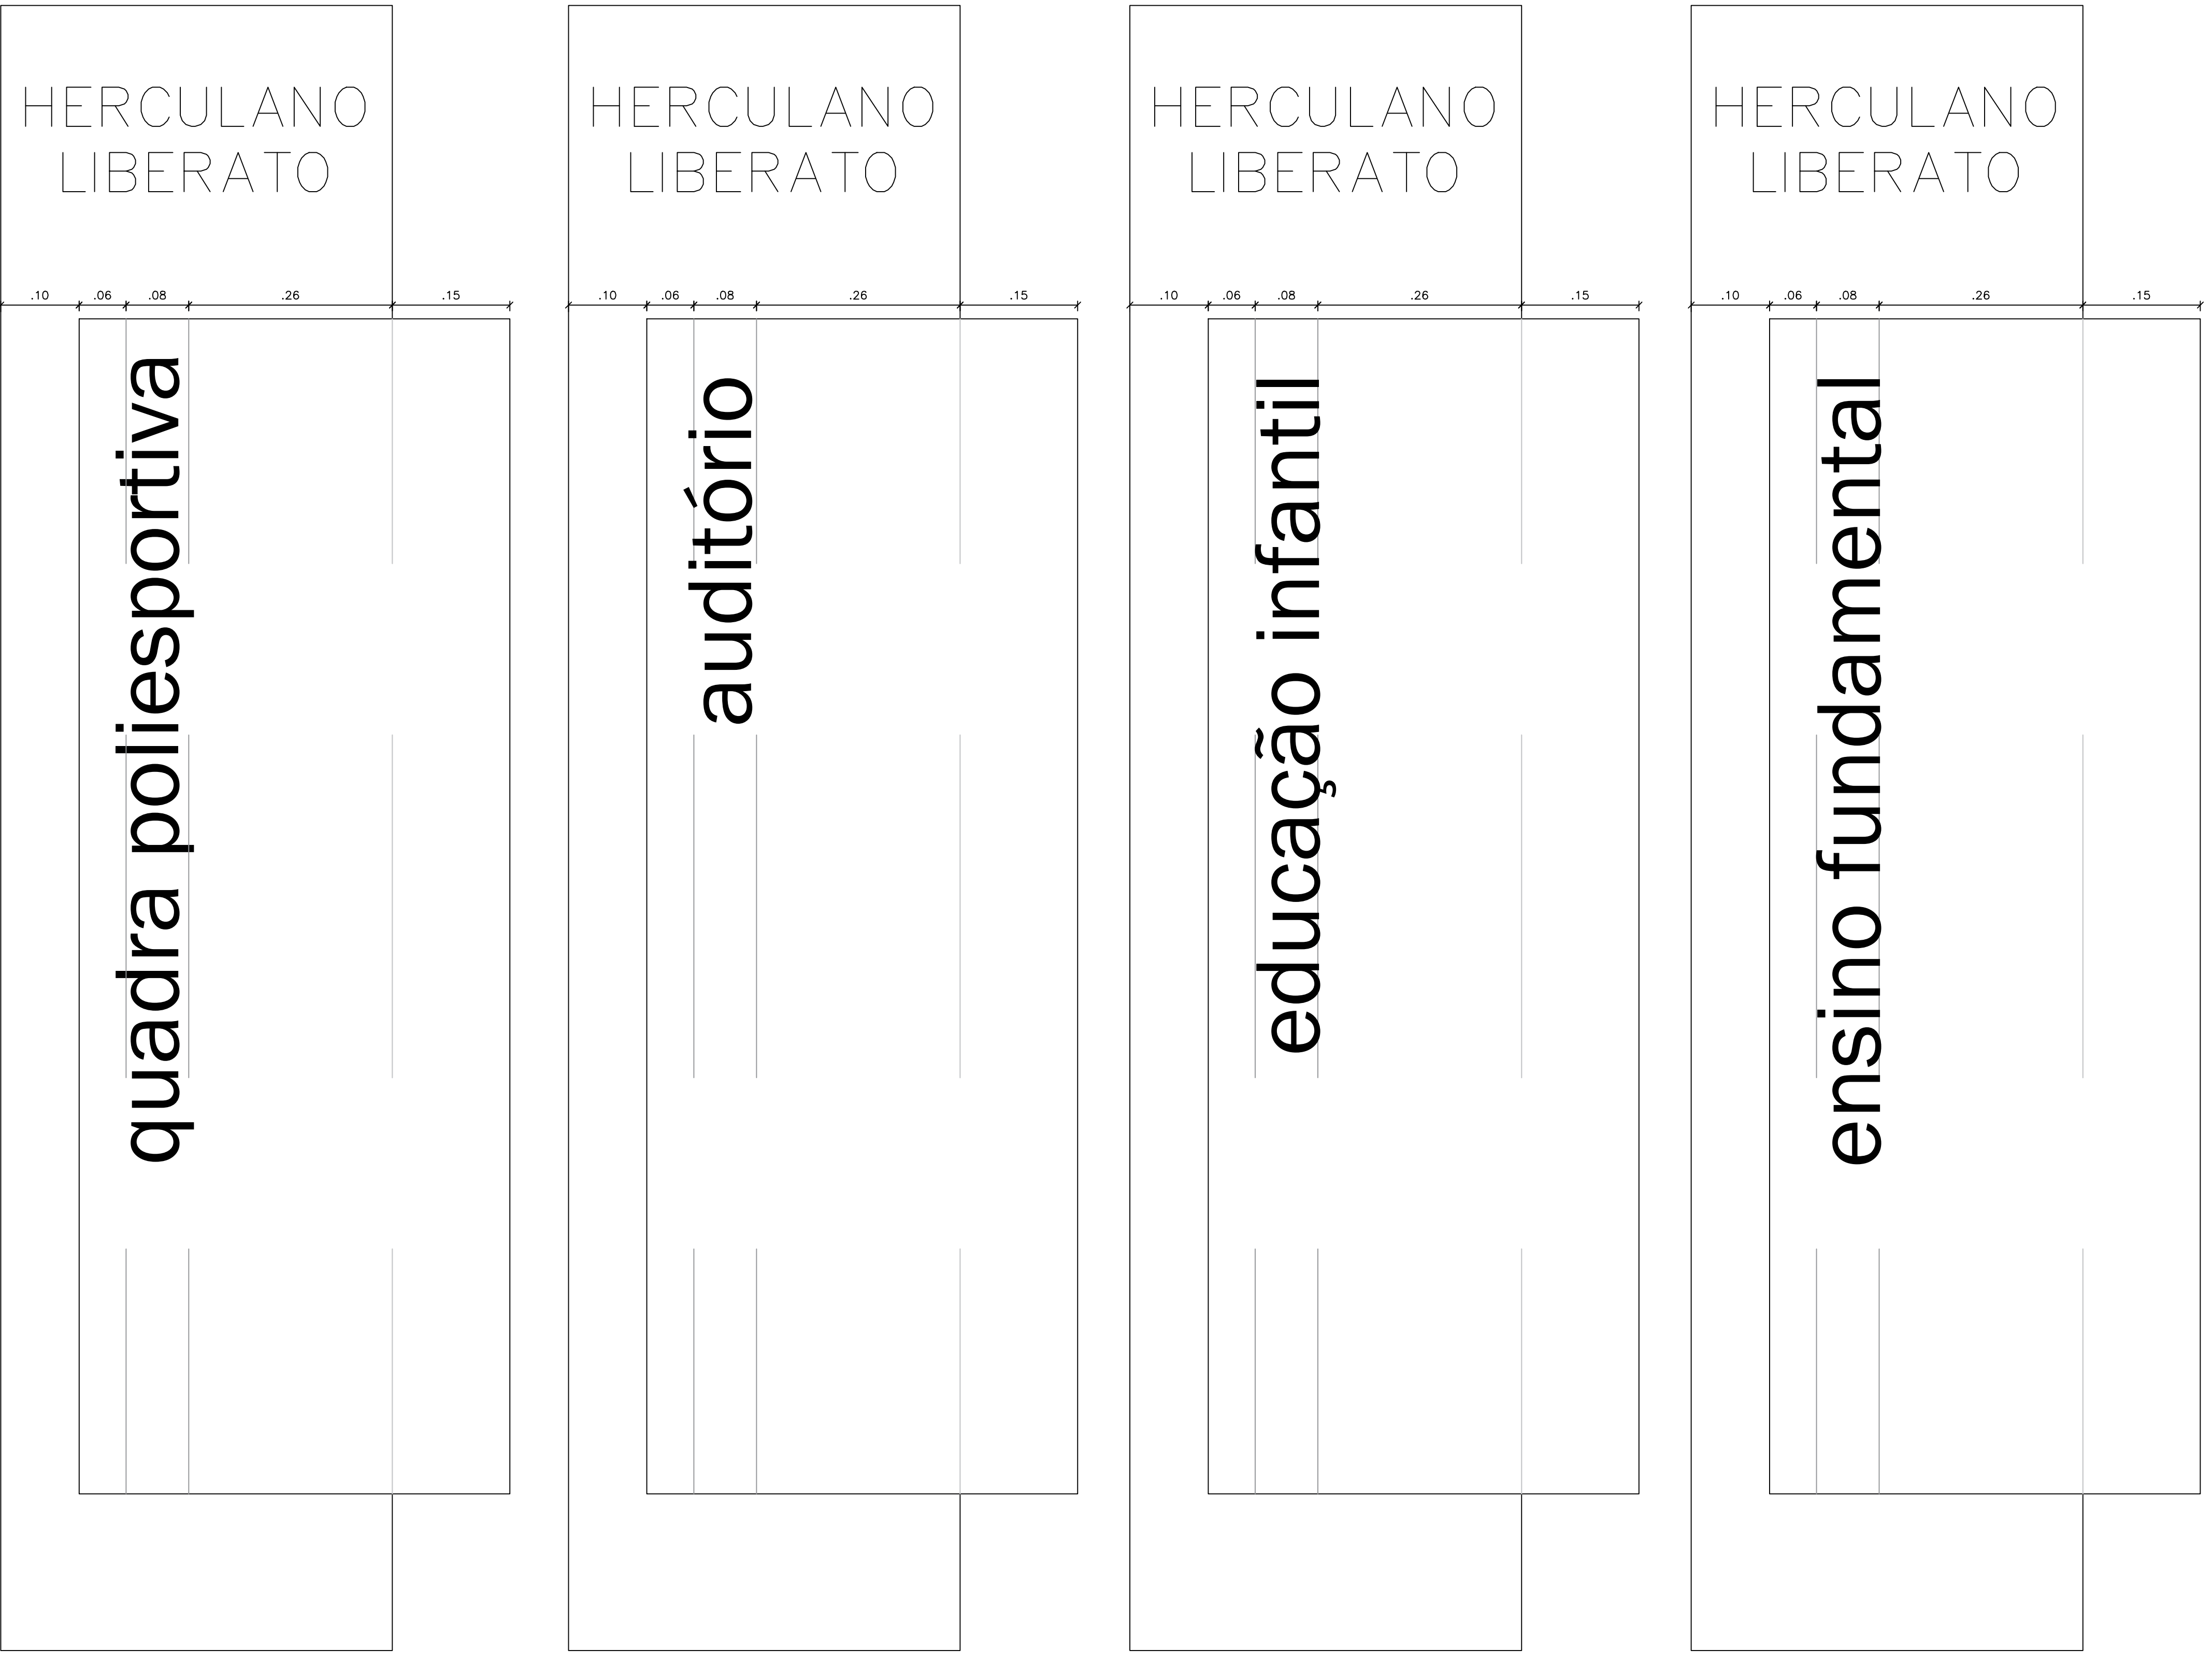


Placas de identidade visual – paginação dos textos

ESCALA 1:5

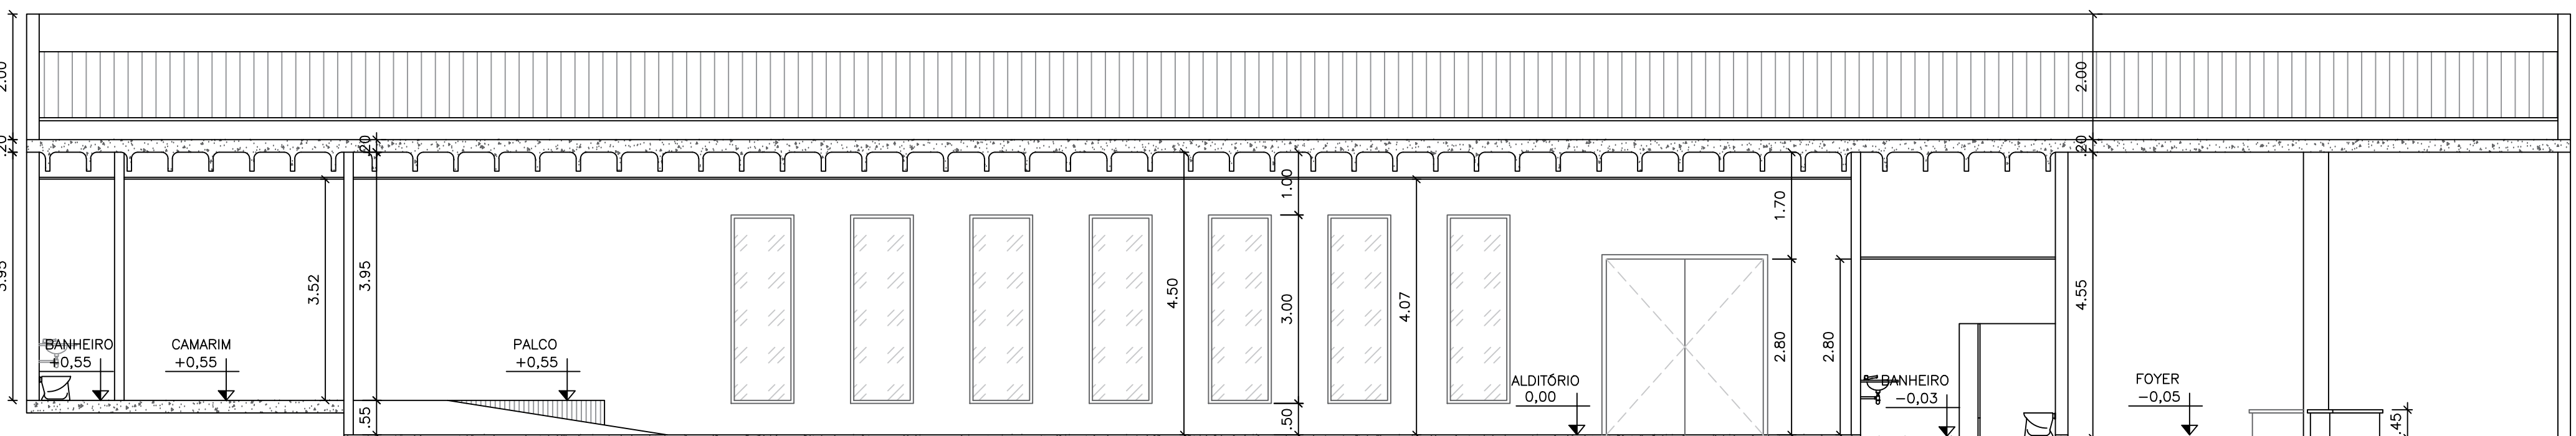

CORTE FF

ESCALA 1:75

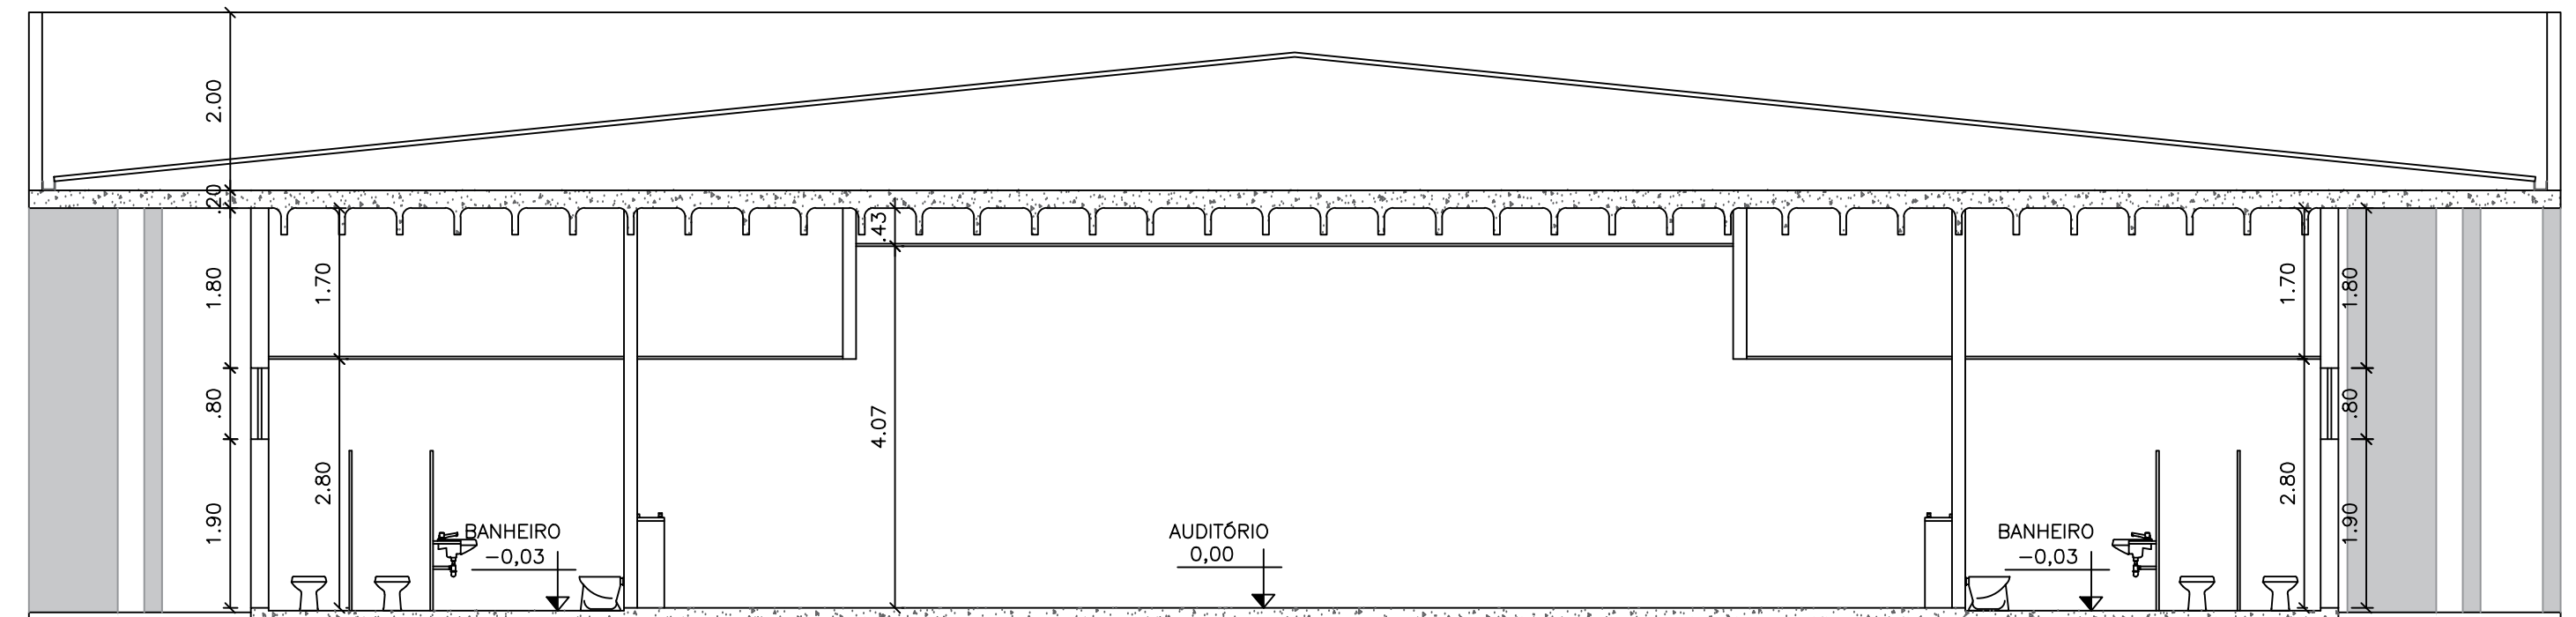

CORTE EE

ESCALA 1:75

TÍTULO

PROJETO DA NOVA SEDE DA ESCOLA MUNICIPAL

HERCULANO LIBERATO DE ALMEIDA

DETALHES DO PROJETO

PROJETO ARQUITETÔNICO E.M.HERCULANO LIBERATO DE ALMEIDA 1:5

ASSUNTO

FASE 1

PÁG. 1 REVIS

PLACAS DE IDENTIDADE VISUAL

PLANTA BAIXA - AUDITÓRIO

CORTE AUDITÓRIO - AA

CORTE AUDITÓRIO - BB

FACHADA AUDITÓRIO

OBSERVAÇÕES

AUTORES

SDU

Proprietário(s):
SECRETARIA DE DESENVOLVIMENTO URBANO / SDU
PREFEITURA MUNICIPAL DE LAGOA SANTA

Autor do Projeto: ARQ. BRUNO R. G. FREITAS
CRAU 4
ART: _____ PROJETO

Responsável Técnico Estrutural:
CREA
ART: _____ PROJETO ESTRUTURAL

VISTOS

FOLHA

RESPONSÁVEL PELO PROJETO ARQUITETÔNICO
DR. BRUNO R. G. FREITAS

SECRETÁRIO DE DESENVOLVIMENTO URBANO
DR. BRUNO SALGADO

08/08