



MAPA DE TETO		
REF.	TIPO	AMBIENTES
①	Teto emassado e pintado – cor branco neve.	Salas de Aula, Maternidade/Integral, Biblioteca, Berçário, Amarelinhada, Vestiário, Sala de Arte, Cozinha, Banheiro, Área Administrativa e Lactário.
②	Reboco em massa com forro de gesso, emassado e pintado na cor branco neve.	
MAPA DE PISO		
REF.	TIPO	AMBIENTES
1	Granito cinza andorinha	Banheiros, Vestiário e Cozinha
2	Granito com rodapé em granito em ambientes onde o piso não for revestimento cerâmico	Salas de Aula, Maternidade/Integral, Berçário, Lactário, Amarelinhada, Sala de Arte, Área Administrativa e Biblioteca
3	Piso emborrachado (ver detalhes de paginação)	Solário
4	Piso em concreto polido	Circulação
MAPA DE PAREDE		
REF.	TIPO	AMBIENTES
1	Parede em cerâmica branca(20x20) até 100 cm, fôrro em madeira 7cm e pintura acrílica na cor branco gelo até o teto	Salas de Aula, Maternidade/Integral, Berçário, Sala de Arte, Lactário
2	Parede em porcelanato branco (30x60) até o teto	Banheiros, Vestiário, cozinha, despensa e Amarelinhada
3	Pintura acrílica super lavável na cor branco gelo até o teto	Biblioteca e Área Administrativa
4	Parede com barrado em azulejo branco (20x20) até 100 cm, fôrro em azulejo azul, vermelho e amarelo (10x10) 11 = 10 cm, e pintura acrílica super lavável na cor branco gelo até o teto.	Área Externa
5	Pintura acrílica super lavável, com tinta específica para áreas externas expostas ao sol, na cor azul escuro.	Fachadas
6	Pintura acrílica super lavável, com tinta específica para áreas externas expostas ao sol, na cor verde.	Fachadas
7	Pintura acrílica super lavável, com tinta específica para áreas externas expostas ao sol, na cor amarelo.	Fachadas
8	Pintura acrílica super lavável, com tinta específica para áreas externas expostas ao sol, na cor laranja.	Fachadas
9	Pintura acrílica super lavável, com tinta específica para áreas externas expostas ao sol, na cor vermelho.	Fachadas


MAPA DE ESQUADRIAS			
LEGENDA DE PORTAS			
REF.	Dimensões (cm)	QUANT.	TIPO
P1	80 x 210	41	Porta de madeira
P2	80 x 210	07	Porta de correr de alumínio
P3	60 x 210	12	Porta veneziana de alumínio
P4	90 x 210	02	Porta de alumínio de correr
P5	350 x 250	01	Portão de correr de alumínio
LEGENDA DE JANELAS			
REF.	Dimensões (cm)	QUANT.	TIPO
J1	450x150/115	21	Janela de correr 4 folhas
J2	280x150/115	07	Janela de correr 4 folhas
J3	300x80/185	2	Janela Máximo Ar
J4	200x80/185	6	Janela Máximo Ar
J5	200x150/115	17	Janela de correr 4 folhas
J6	800x80/185	02	Janela Máximo Ar
J7	150x80/185	01	Janela Máximo Ar
J8	100x80/185	03	Janela Máximo Ar
J9	200x175/90	01	Janela de correr 4 folhas
J10	700x265/00	01	Janela de correr 4 folhas

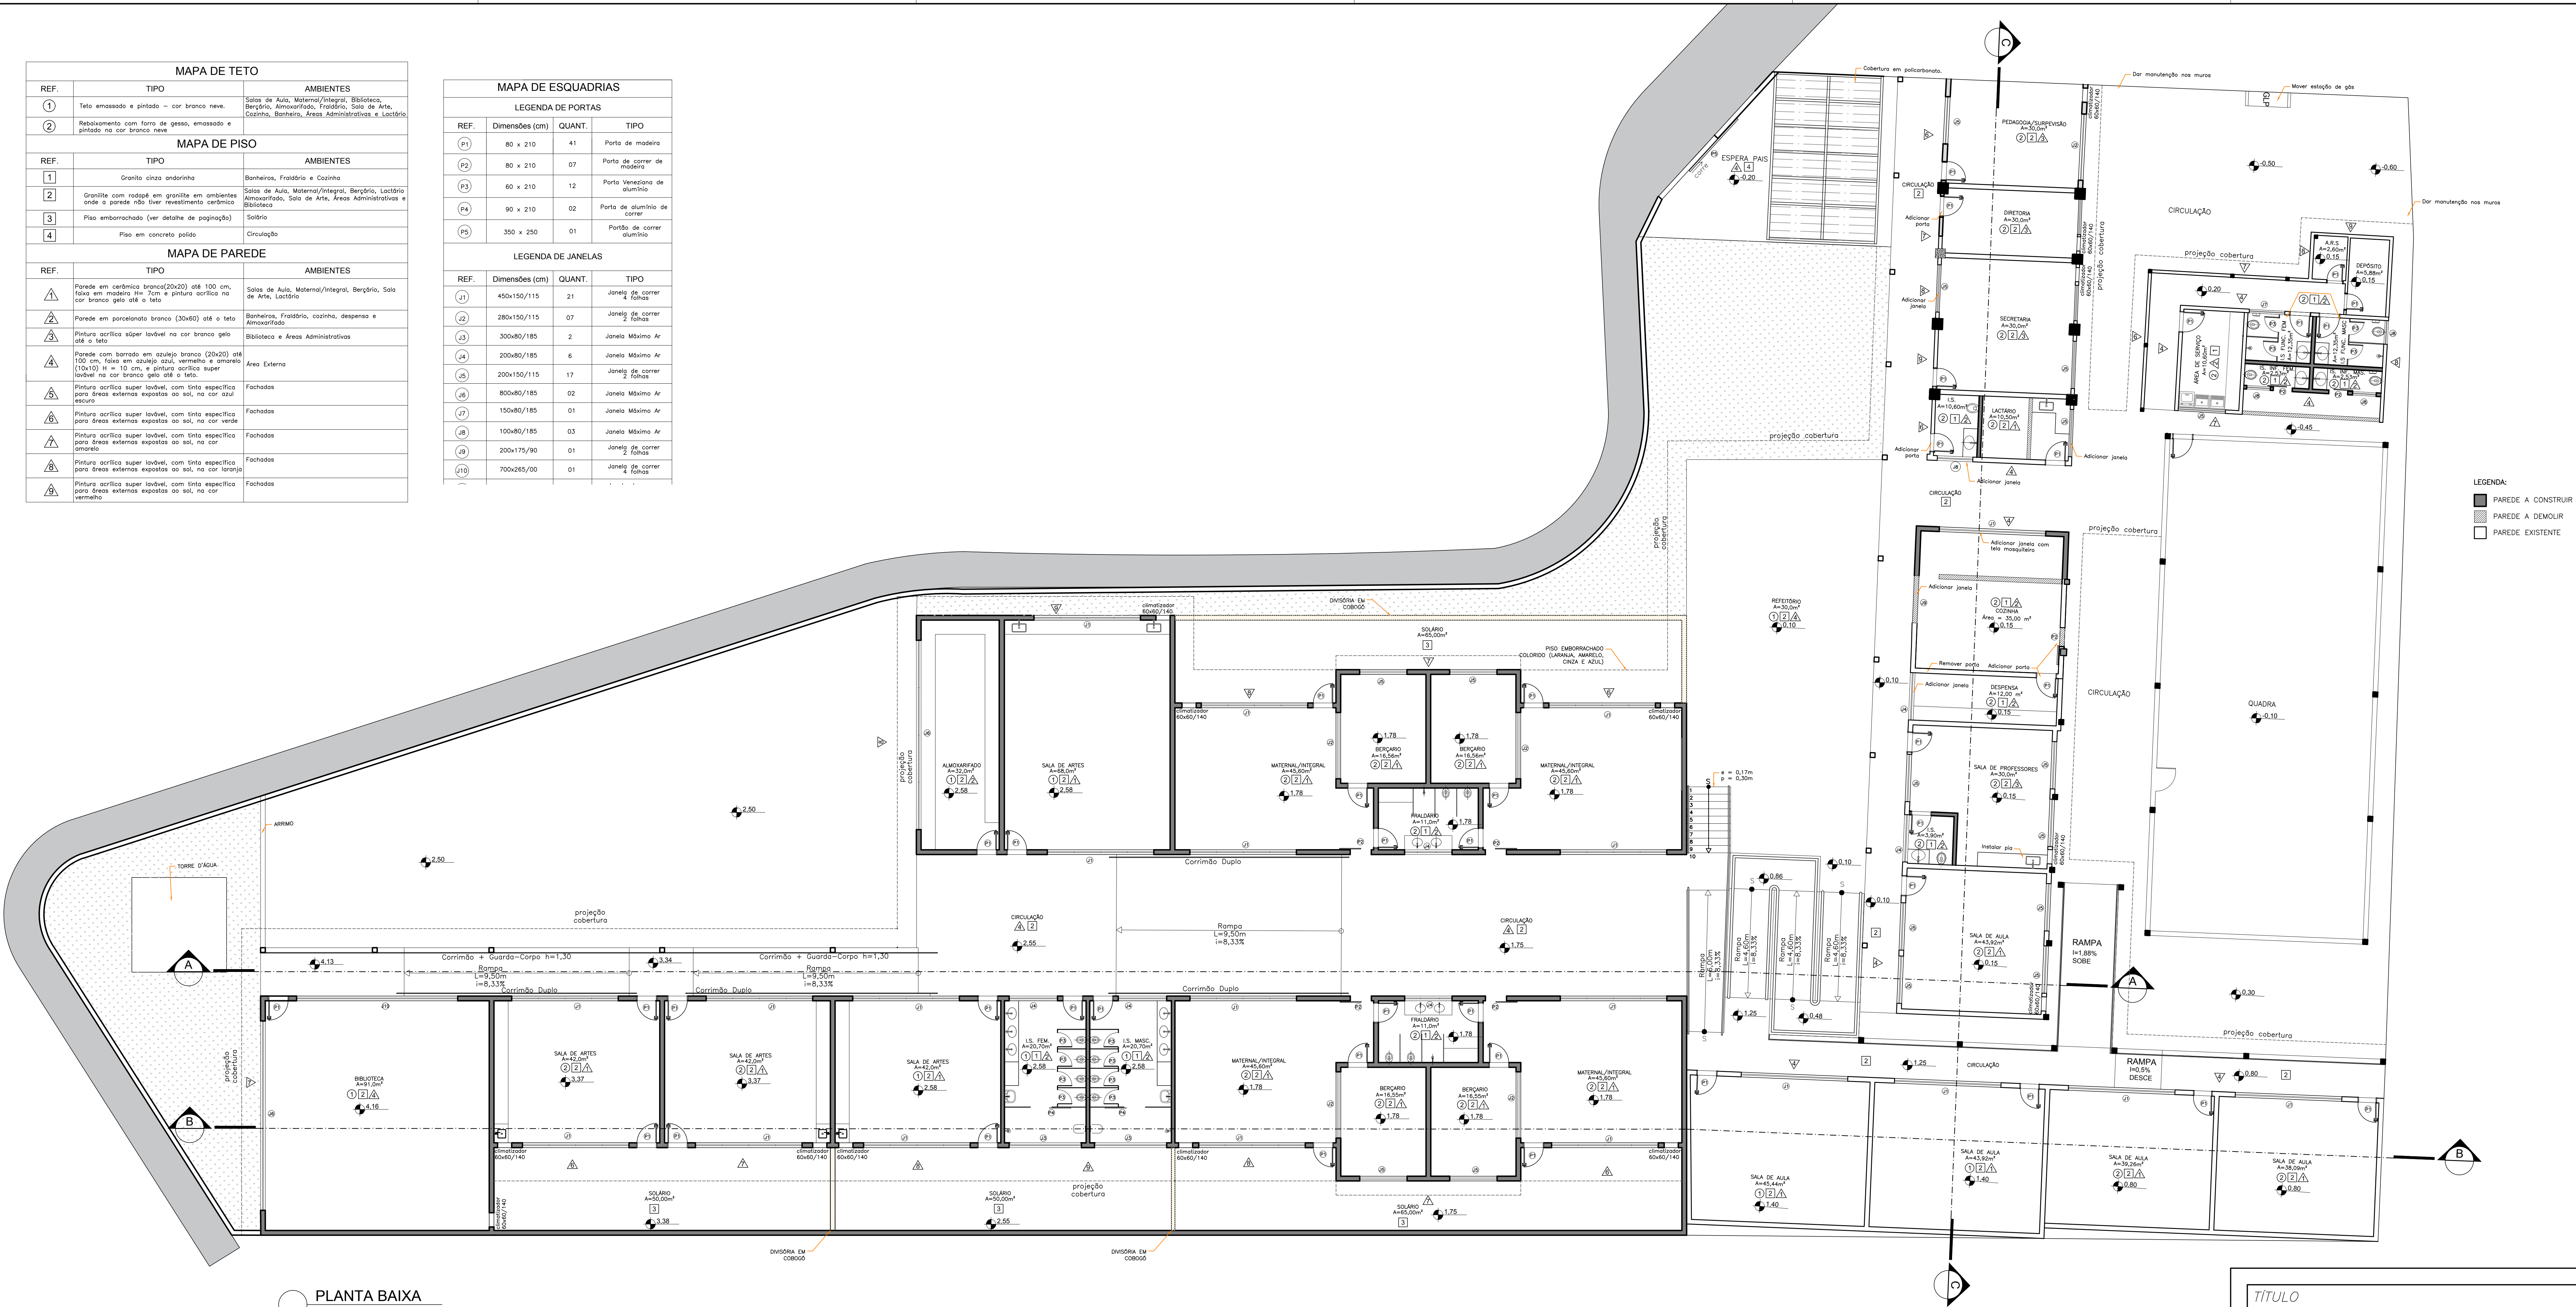

PLANTA BAIXA  
ESCALA 1:100

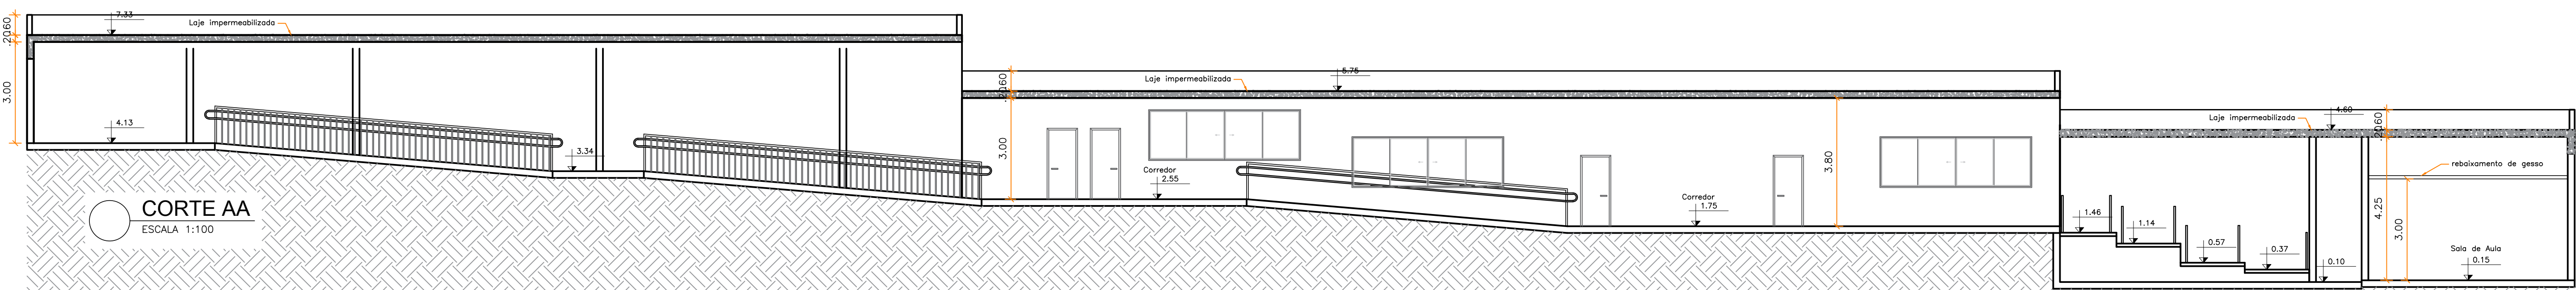

CORTE AA  
ESCALA 1:100

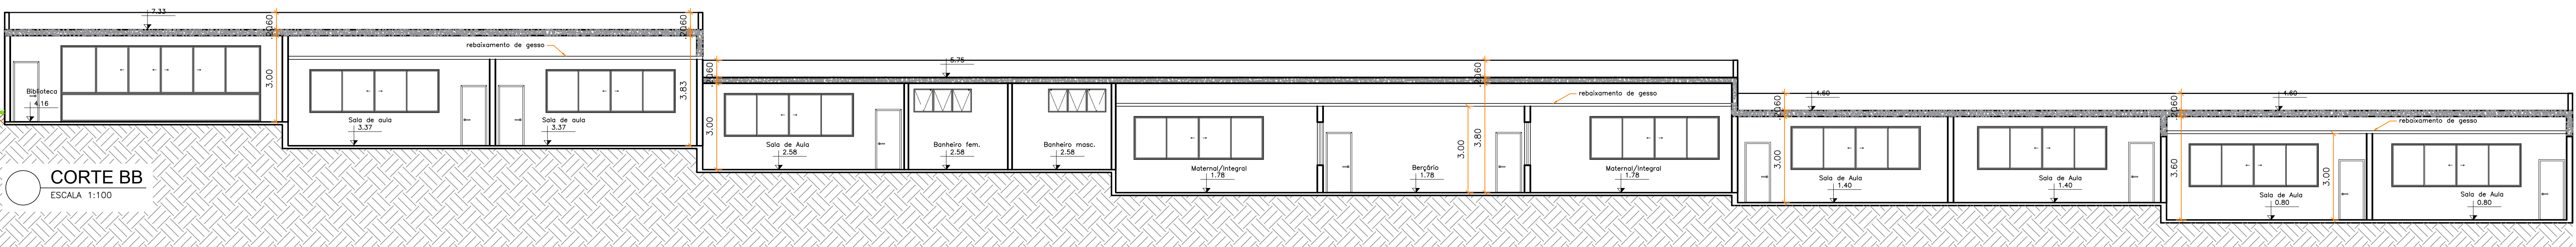

CORTE BB  
ESCALA 1:100

TÍTULO  
PROJETO DA NOVA SEDE DA ESCOLA MUNICIPAL  
MESSIAS PINTO ALVES

DETALHES DO PROJETO

PROJETO ARQUITETÔNICO E.M. MESSIAS PINTO ALVES 1:100  
ASSINADO

REFORMA E AMPLIAÇÃO  
PROJ. E REVISÃO

PLANTA BAIXA  
CORTE AA  
CORTE BB

OBSERVAÇÕES

AUTORES

SDU

Proprietário(s):  
SECRETARIA DE DESENVOLVIMENTO URBANO / SDU  
PREFEITURA MUNICIPAL DE LAGOA SANTA

VISTOS

FOLHA

RESPONSÁVEL PELO PROJETO ARQUITETÔNICO

01/06

SECRETARIA DE DESENVOLVIMENTO URBANO