


1 PLANTA FECHAMENTO
ESCALA 1:50

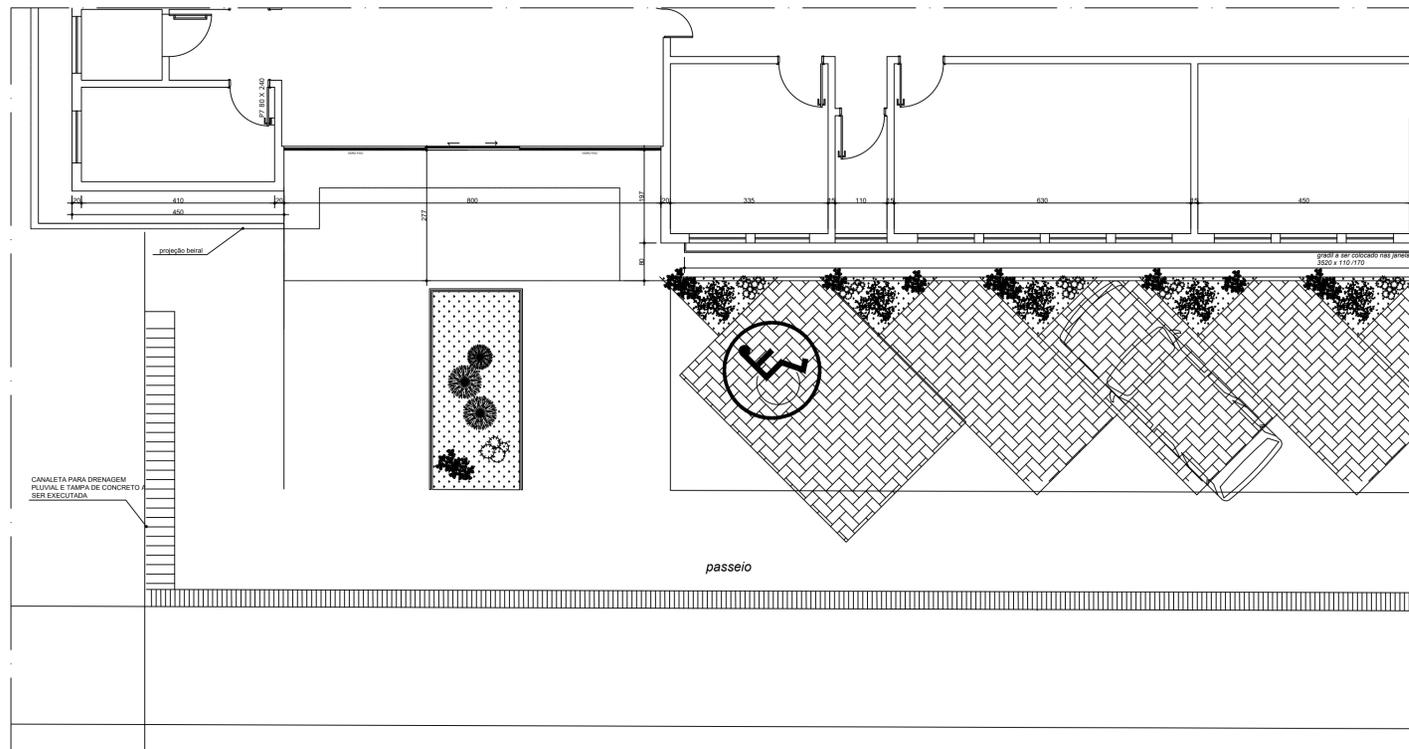

TÍTULO
PROJETO DE REFORMA DO COMPLEXO DE SAÚDE CAS NORTE

DETALHES DO PROJETO

PROJETO ARQUITETÔNICO CAS NORTE

1:50
ESCALA

PROCESSO LICITATÓRIO

FASES E TRECHOS

PLANTA BAIXA:

- ESTACIONAMENTO

OBSERVAÇÕES

AUTORES

SDU

*Proprietário(a):
SECRETARIA DE DESENVOLVIMENTO URBANO / SDU
PREFEITURA MUNICIPAL DE LAGOA SANTA*

VISTOS

FOLHA

RESPONSÁVEL PELO PROJETO ARQUITETÔNICO

02 / 02

*SECRETÁRIO DE DESENVOLVIMENTO URBANO
SR. BRENO SALOMÃO*