


VÃOS REGULADORES(m)			
INTERVALO ENTRE POSTES		M.T.	B.T.
01	e 07	31	—
03	e 07	—	31
07	e 11	—	38

BAIRRO JOÃ
LAGOA SANTA
(80128)
ALIMENTADOR: LGT-14

CEMIG-D	PE/CE
OBRA PARTICULAR	
Vistoria do material feita por: _____	
Nº Pessoal: ____/____/____ Data: ____/____/____	
Liberado para início de construção até: ____/____/____	
Por: _____	Nº Pessoal: _____
Obra recebida em: ____/____/____	
Por: _____	Nº Pessoal: _____
Enviado para atualização em: ____/____/____	
Por: _____	Nº Pessoal: _____

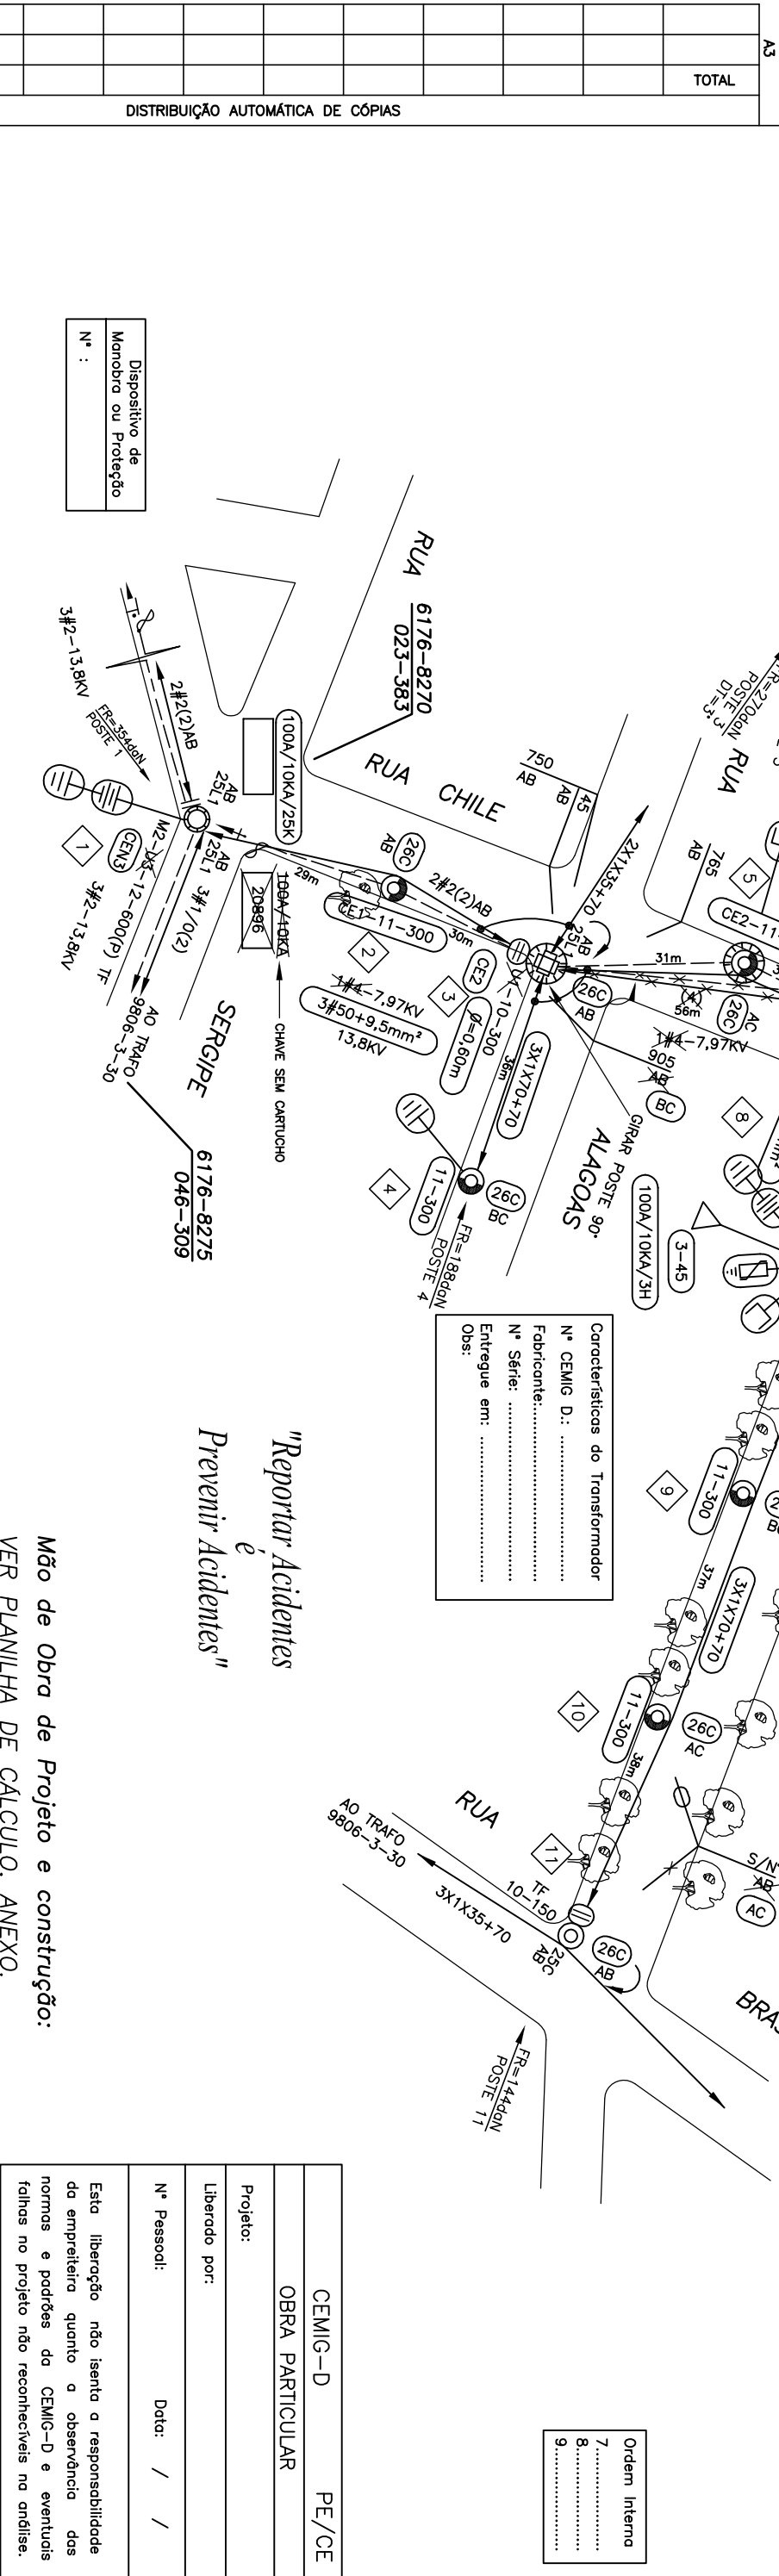

TOTAL	
QTD	Tipo
Orgão	
DISTR.	

OBSERVAÇÕES CONFORME ITEM 10.3 DA NR 10

1- PROCEDER SINALIZAÇÃO E DELIMITAÇÃO DA ÁREA DE SERVIÇO, CONFORME ND 4.51.

2- FAZER ANÁLISE DE RISCOS NO AMBIENTE DE TRABALHO.

3- OS DADOS PARA A ELABORAÇÃO DESTE PROJETO FORAM VERIFICADOS IN LOCO NO DIA 25/07/2012

NOTAS:

1- OBRA SEM IMPACTO AMBIENTAL.

2- PROJETO ELABORADO CONFORME PLANTA FORNECIDA.

Mão de Obra de Projeto e construção:
VER PLANILHA DE CÁLCULO, ANEXO.

EMPRESA RESPONSÁVEL PELA CONSTRUÇÃO



INTERESSADO: PREFEITURA MUNICIPAL DE LAGOA SANTA		ESCALA: 1:1.000	
PROJ.: A.MORAES/SILVERIO CREA: 45 499/D		Nº: PE/CE PART.	
DES.: VICTOR HORTA		NS:	
CONFERIDO: SILVERIO HORTA		FOLHA: ÚNICA	
DATA: 21/08/2012		ARQ.	