VÃOS REGULADORES(m)				
INTERVALO	ENTRE	POSTES	M.T.	B.T.
09	e	15	28	–
01	e	15	–	42
15	e	17	–	33

CONDOMÍNIO MORADA DOS PÁSSAROS

LAGOA SANTA

(80128)

ALIMENTADOR: LGT-12

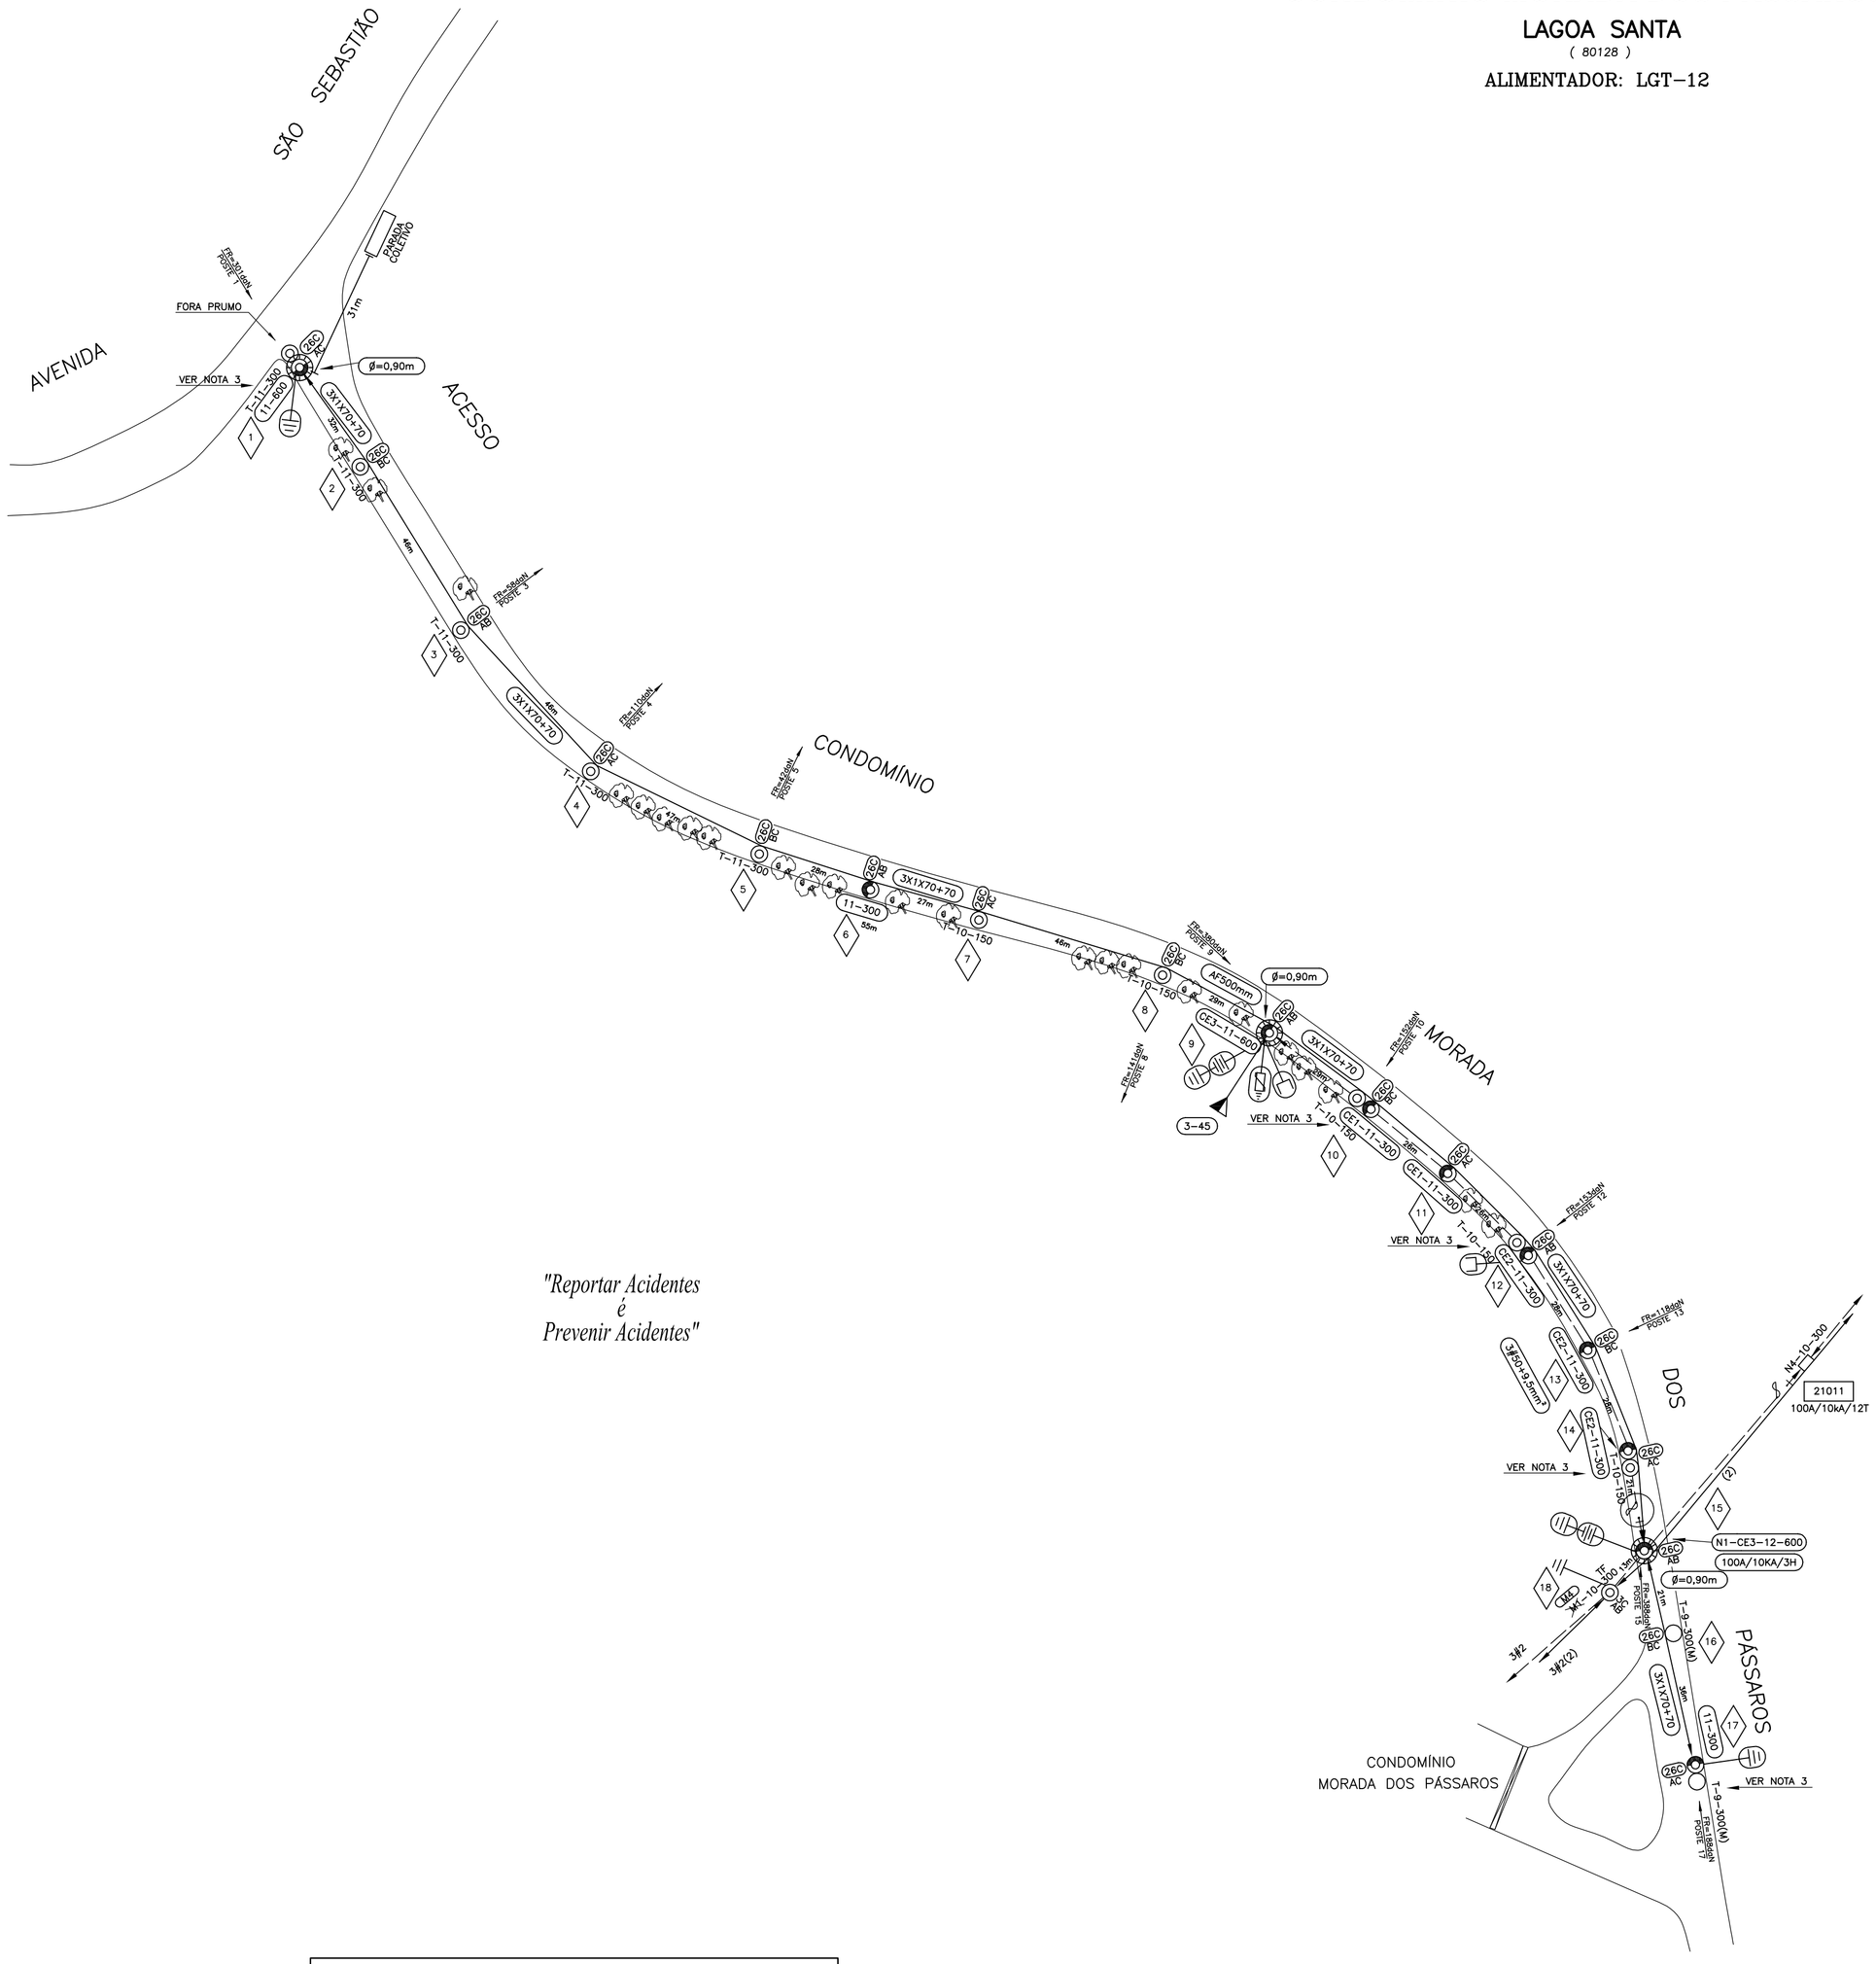

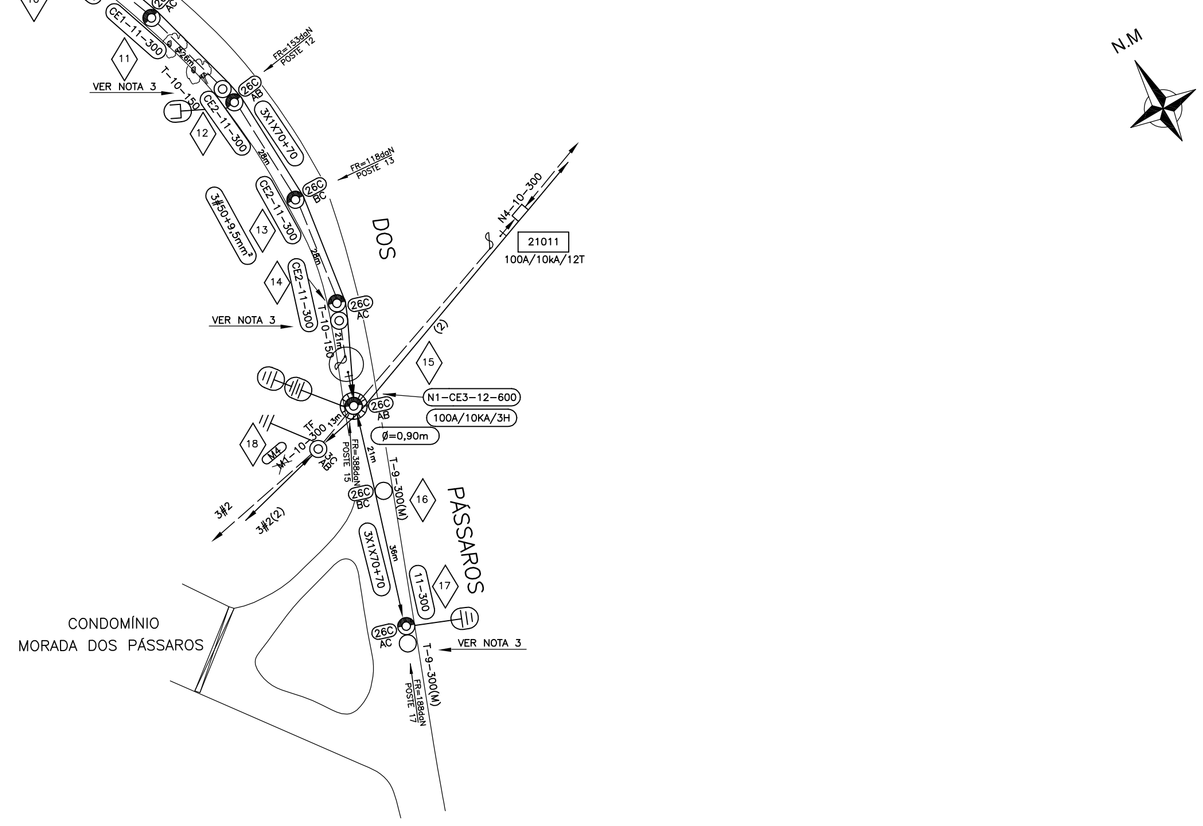

Mão de Obra de Projeto e construção:
VER PLANILHA DE CÁLCULO, ANEXO.

"Reportar Acidentes é Prevenir Acidentes"

CEMIG–D PE/CE
OBRA PARTICULAR
Vistoria do material feita por: _____
Nº Pessoal: _____ Data: ____/____/____
Liberado para início de construção até: ____/____/____
Por: _____ Nº Pessoal: _____
Obra recebida em: ____/____/____
Por: _____ Nº Pessoal: _____
Enviado para atualização em: ____/____/____
Por: _____ Nº Pessoal: _____

OBSERVAÇÕES CONFORME ITEM 10.3 DA NR 10

1– PROCEDER SINALIZAÇÃO E DELIMITAÇÃO DA ÁREA DE SERVIÇO, CONFORME ND 4.51.
2– FAZER ANÁLISE DE RISCOS NO AMBIENTE DE TRABALHO.
3– OS DADOS PARA A ELABORAÇÃO DESTE PROJETO FORAM VERIFICADOS IN LOCO NO DIA 06/08/2012

EMPRESA RESPONSÁVEL PELA CONSTRUÇÃO

Ordem Interna
7.....
8.....
9.....

Dispositivo de Manobra ou Proteção
Nº :

Características do Transformador
Nº CEMIG D.: .....
Fabricante:.....
Nº Série: .....
Entregue em: .....
Obs:

CEMIG–D PE/CE
OBRA PARTICULAR
Projeto:
Liberado por:
Nº Pessoal: Data: / /
Esta liberação não isenta a responsabilidade da empreiteira quanto a observância das normas e padrões da CEMIG–D e eventuais falhas no projeto não reconhecíveis na análise.

DISTRIBUIÇÃO AUTOMÁTICA DE CÓPIAS

DISTR.	QTDE/TIPO	ÓRGÃO

	DATA	FEITO	VISTO	APROV.
c				
b				
a				

CLASSIFICAÇÃO — ALTERAÇÕES

NOTAS:
1– OBRA SEM IMPACTO AMBIENTAL.
2– PROJETO ELABORADO CONFORME PLANTA FORNECIDA.
3– POSTE A SER RETIRADO PELA "OI".
4– EXECUTAR EM CONJUNTO COM A EMPRESA DE TELEFONIO "OI ", PODERÁ HAVER CUSTOS.

R.T. _____
ANTONIO M. REIS CREA – 45 499/D

BHL Projetos e Construções Elétricas Ltda
Rua Coronel Inácio Murta, 171 – Bairro Jardim Itaú – Vespasiano MG–CEP 33200–000 Tel.: (31) 3621–3331

PROJ.:	PROJ.: A.MORAES/SILVÉRIO CREA: 45 499/D	APROV. ANTÔNIO MORAES
TOPÓGRAFO:	DES.: FELIPE HORTA	REF. BHL: 0113/2012
R.T.	VISTO: SILVÉRIO HORTA	DATA: 14/08/2012

INTERESSADO: **PREFEITURA MUNICIPAL DE LAGOA SANTA**

VISTO: ASSIN. MATRIC.: APROV.: ASSIN. MATRIC.: DATA:

EXTENSÃO E MODIFICAÇÃO DE REDE NO ACESSO AO CONDOMÍNIO MORADA DOS PÁSSAROS
MUNICÍPIO DE LAGOA SANTA

ESCALA: 1:1.000
Nº.: PE/CE PART.
NS: _____
FOLHA: 6120–8345
ARQ.