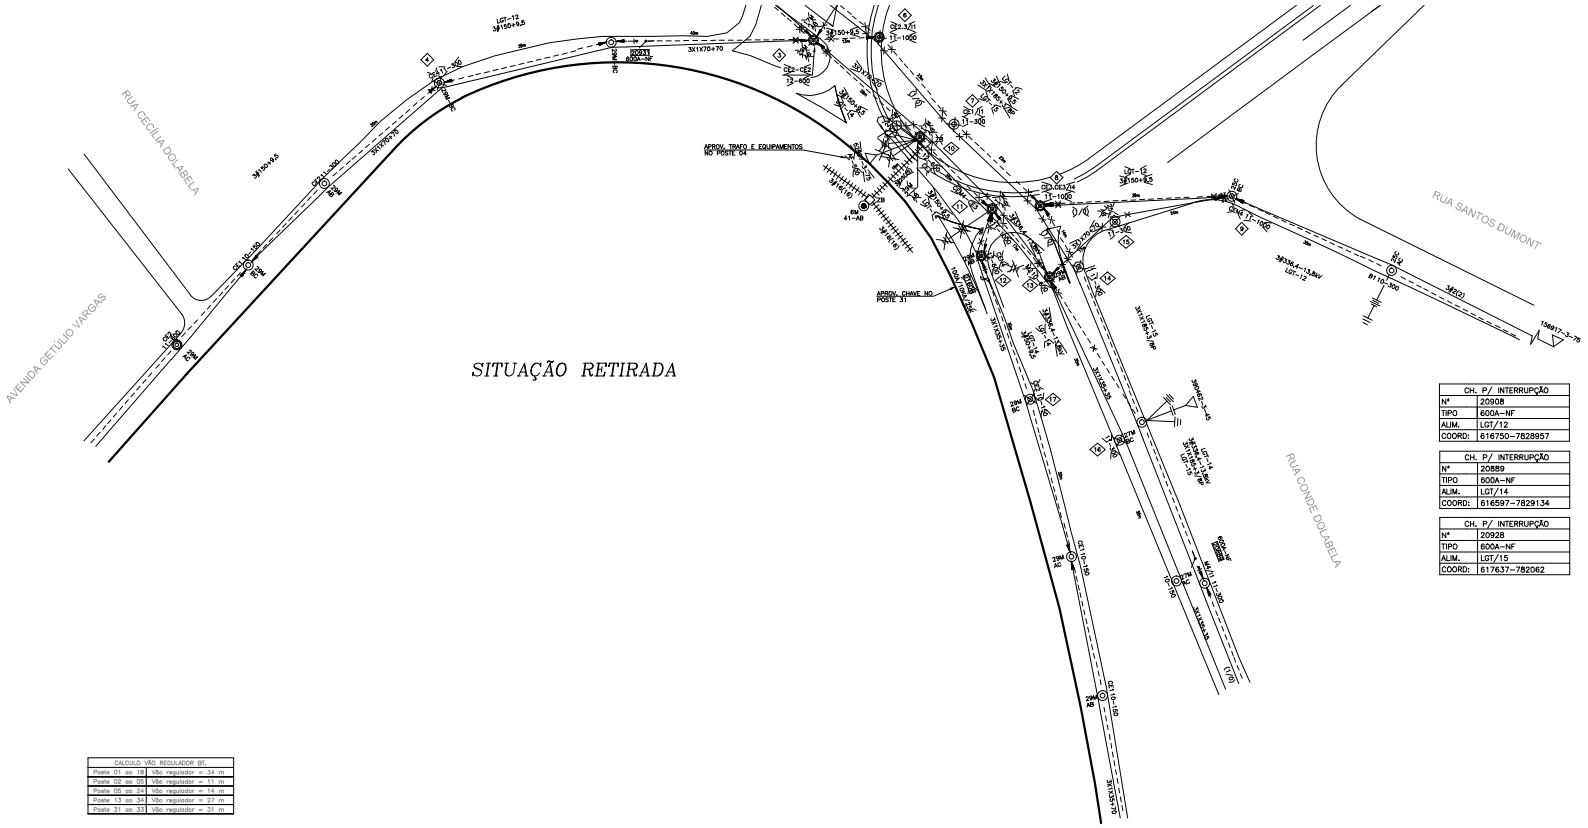

CH. P/ INTERRUPÇÃO	
Nº	20908
TIPO	600A-NF
ALIM.	LGT/12
COORD:	616750-7828957

CH. P/ INTERRUPÇÃO	
Nº	20889
TIPO	600A-NF
ALIM.	LGT/14
COORD:	616597-7829134

CH. P/ INTERRUPÇÃO	
Nº	20928
TIPO	600A-NF
ALIM.	LGT/15
COORD:	617637-782062

CALCULO VÃO REGULADOR (BT.	
Poste 01 ao 18	Vão regulador = 34 m
Poste 02 ao 05	Vão regulador = 11 m
Poste 05 ao 24	Vão regulador = 14 m
Poste 13 ao 34	Vão regulador = 27 m
Poste 31 ao 33	Vão regulador = 31 m

N

PREFEITURA MUNICIPAL DE LAGOA SANTA

Secretaria Municipal de Desenvolvimento Urbano

ILUMINAÇÃO – ALÇA DO CTCA

PREFEITO MUNICIPAL: ROGÉRIO CÉSAR DE MATOS AVELAR	DIRETOR DE OBRAS:
RESPONSAVEL TÉCNICO:	COORDENADOR:
ASSUNTO:	PROJETO:
DETALHE:	ESCALA: Escala Indicada / DATA: JULHO/2017