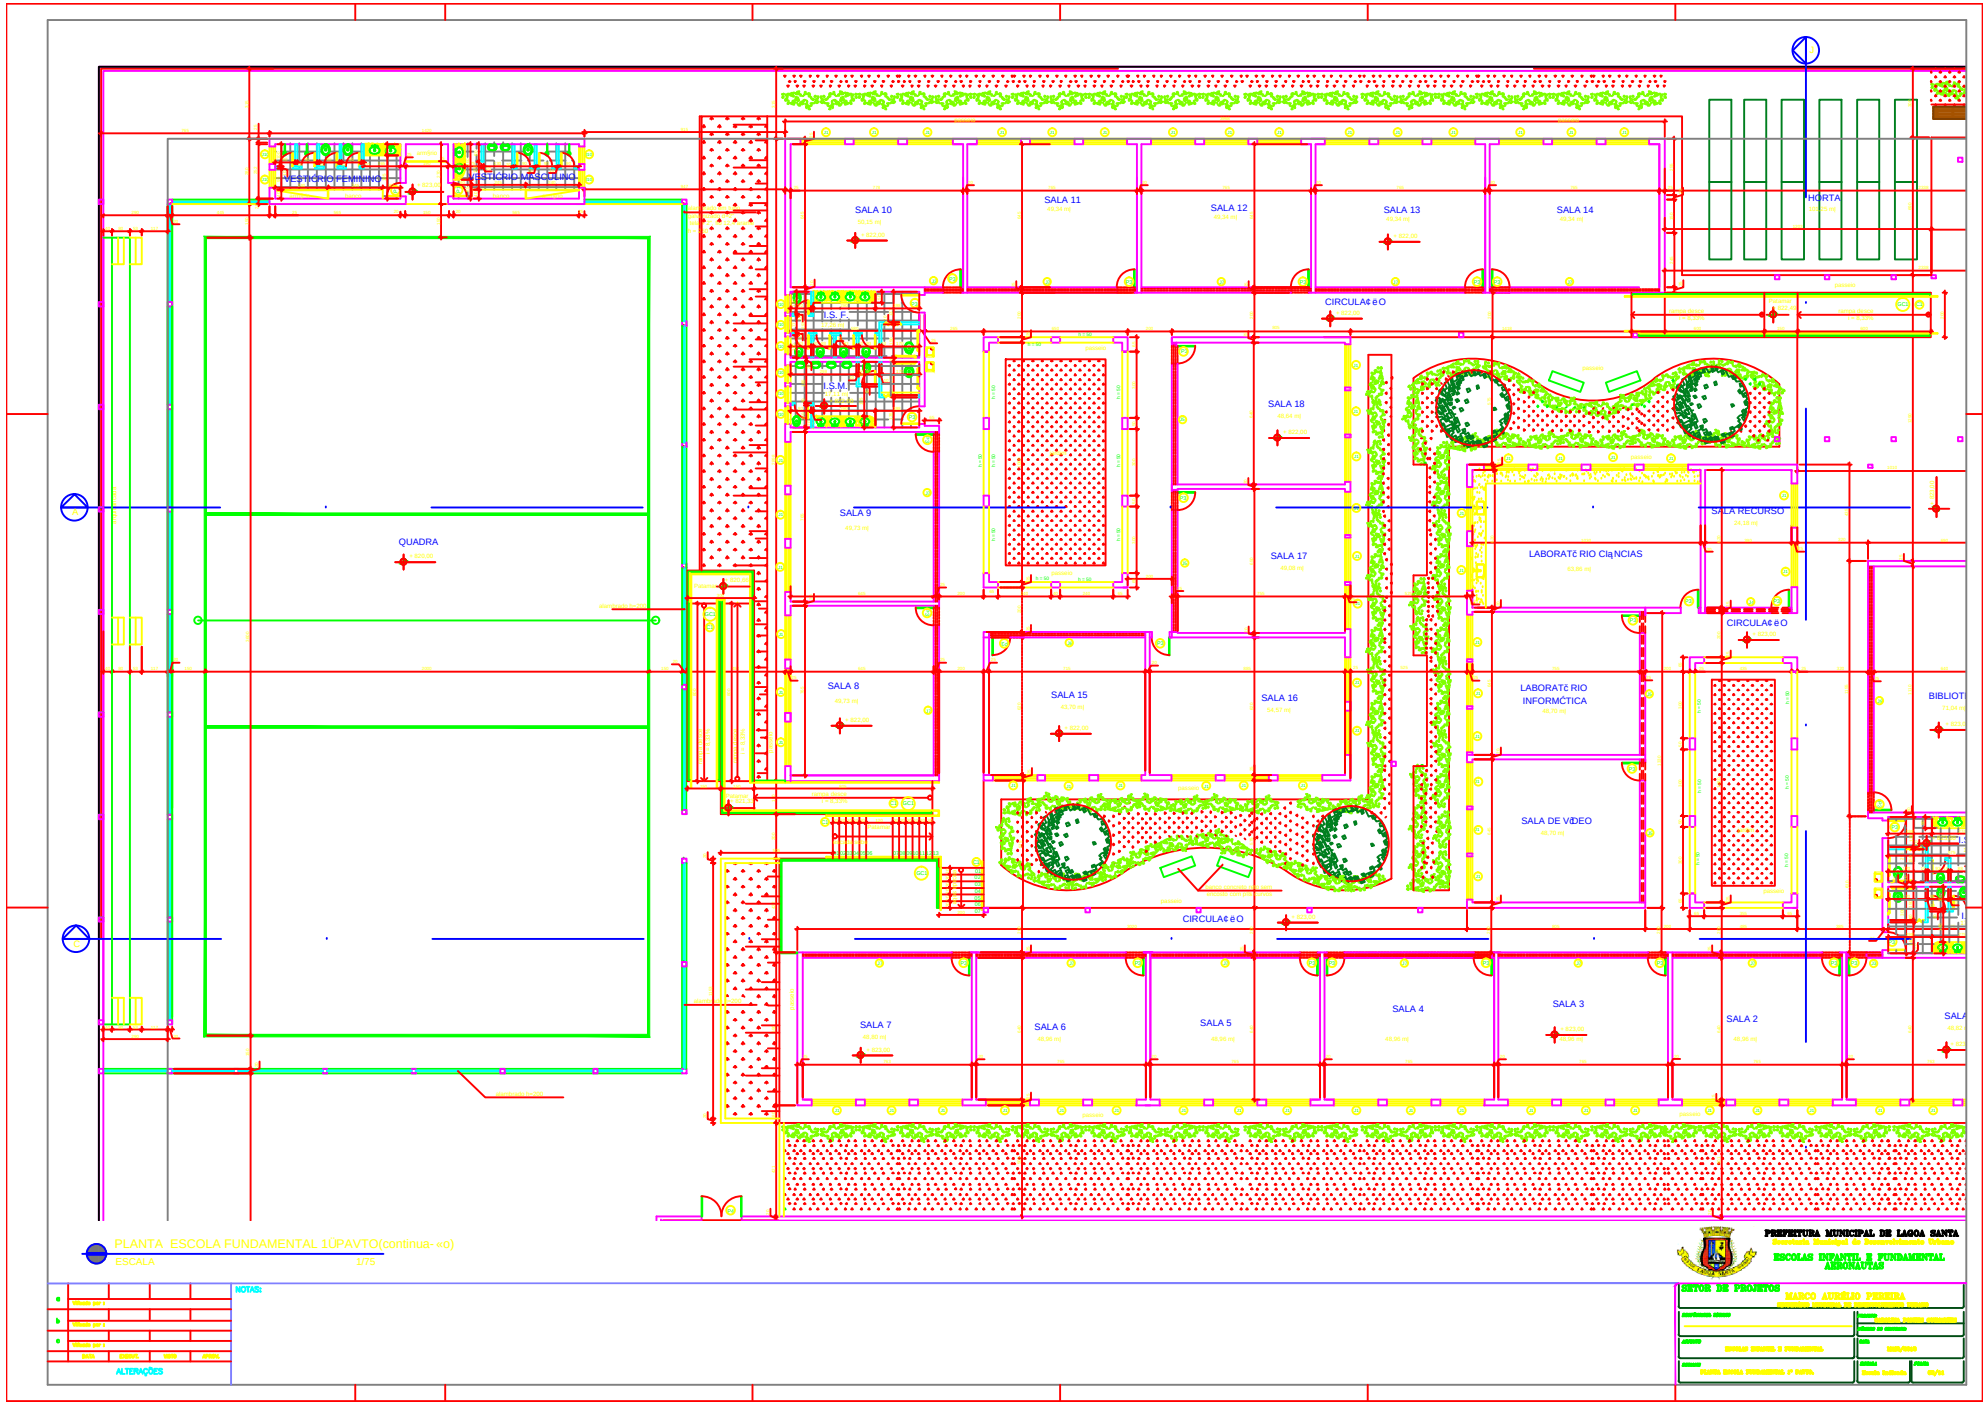
SALA 10
SALA 11
SALA 12
SALA 13
SALA 14
HORTA
CIRCULAÇÃO
I.S.F.
I.S.M.
SALA 18
SALA 9
SALA 17
SALA RECURSO
LABORATÓRIO CIÊNCIAS
QUADRA
SALA 8
SALA 15
SALA 16
LABORATÓRIO INFORMÁTICA
CIRCULAÇÃO
SALA DE VÍDEO
CIRCULAÇÃO
SALA 7
SALA 6
SALA 5
SALA 4
SALA 3
SALA 2
PLANTA ESCOLA FUNDAMENTAL 1ÚPAVTO(continua- «o)
ESCALA 1/75
PREFEITURA MUNICIPAL DE LAGOA SANTA
ESCOLAS INFANTIL E FUNDAMENTAL
ASTRONAUTAS
NOTAS:
ALTERAÇÕES
DIRETOR DE PROJETOS
MARCO AURÉLIO PEREIRA