


ANEXO III - LAYOUT DAS BARRACAS

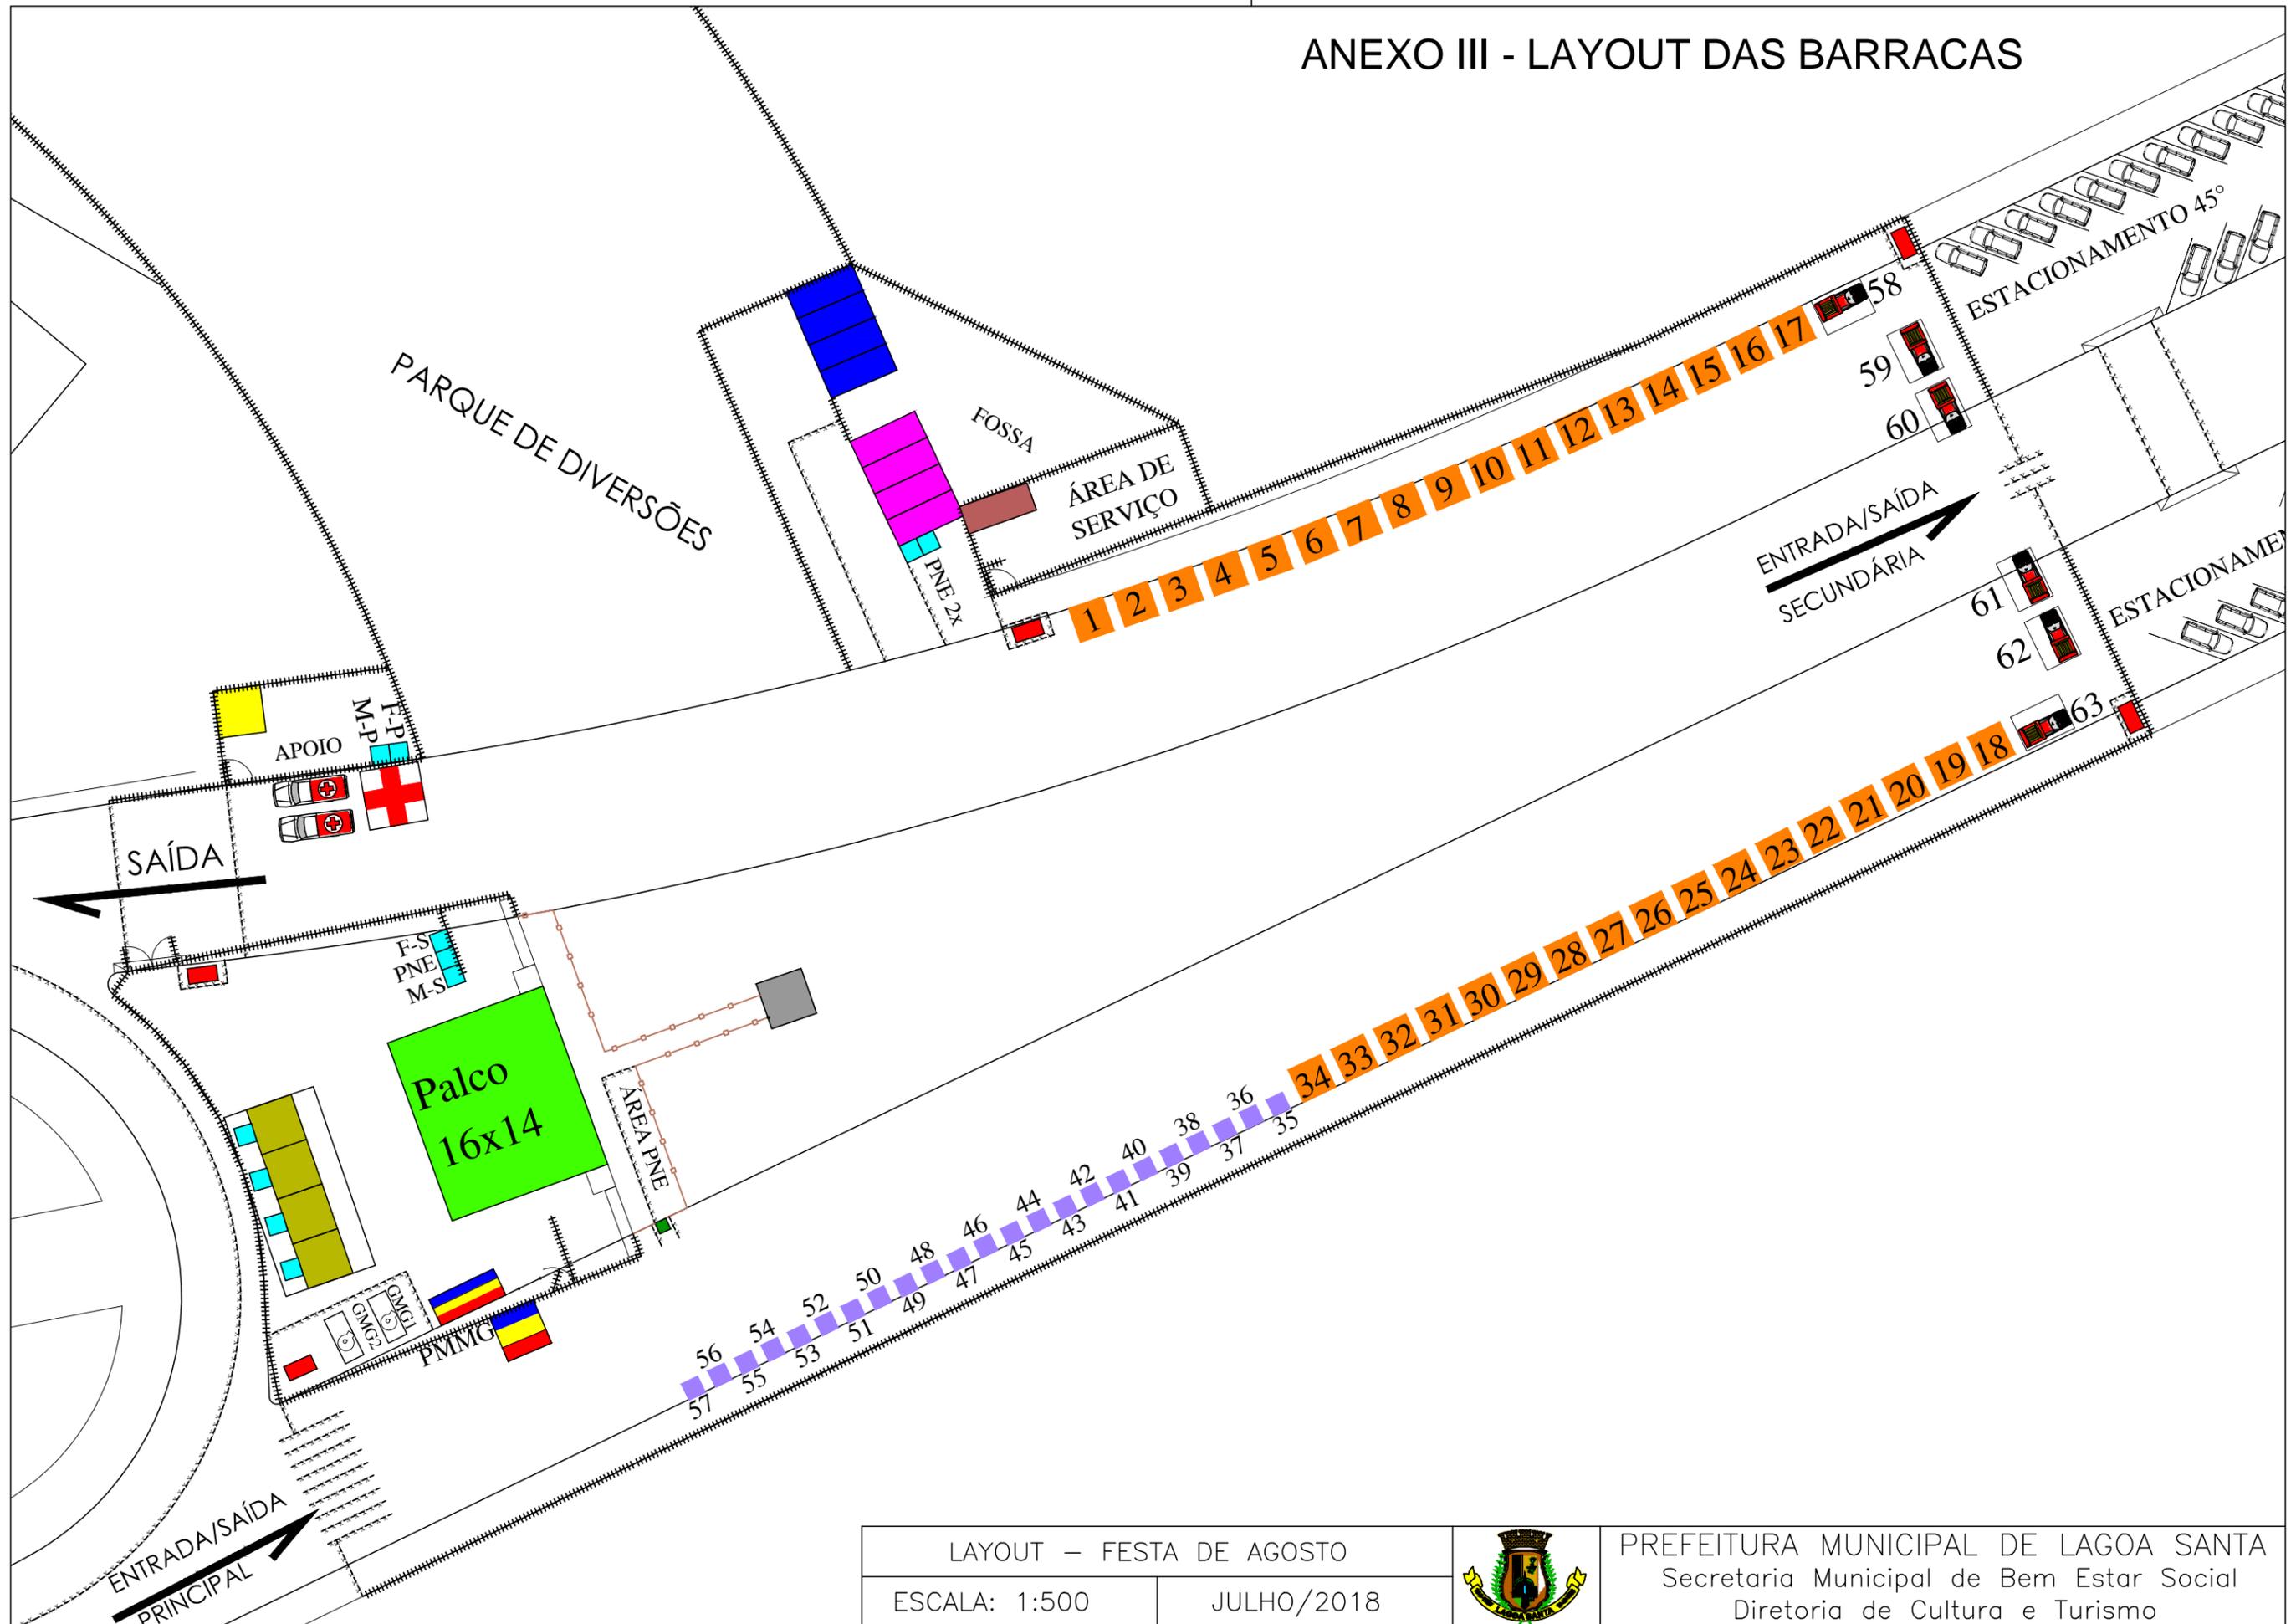

LAYOUT – FESTA DE AGOSTO
 ESCALA: 1:500
 JULHO/2018



PREFEITURA MUNICIPAL DE LAGOA SANTA
 Secretaria Municipal de Bem Estar Social
 Diretoria de Cultura e Turismo