




CORTE AA
1:125

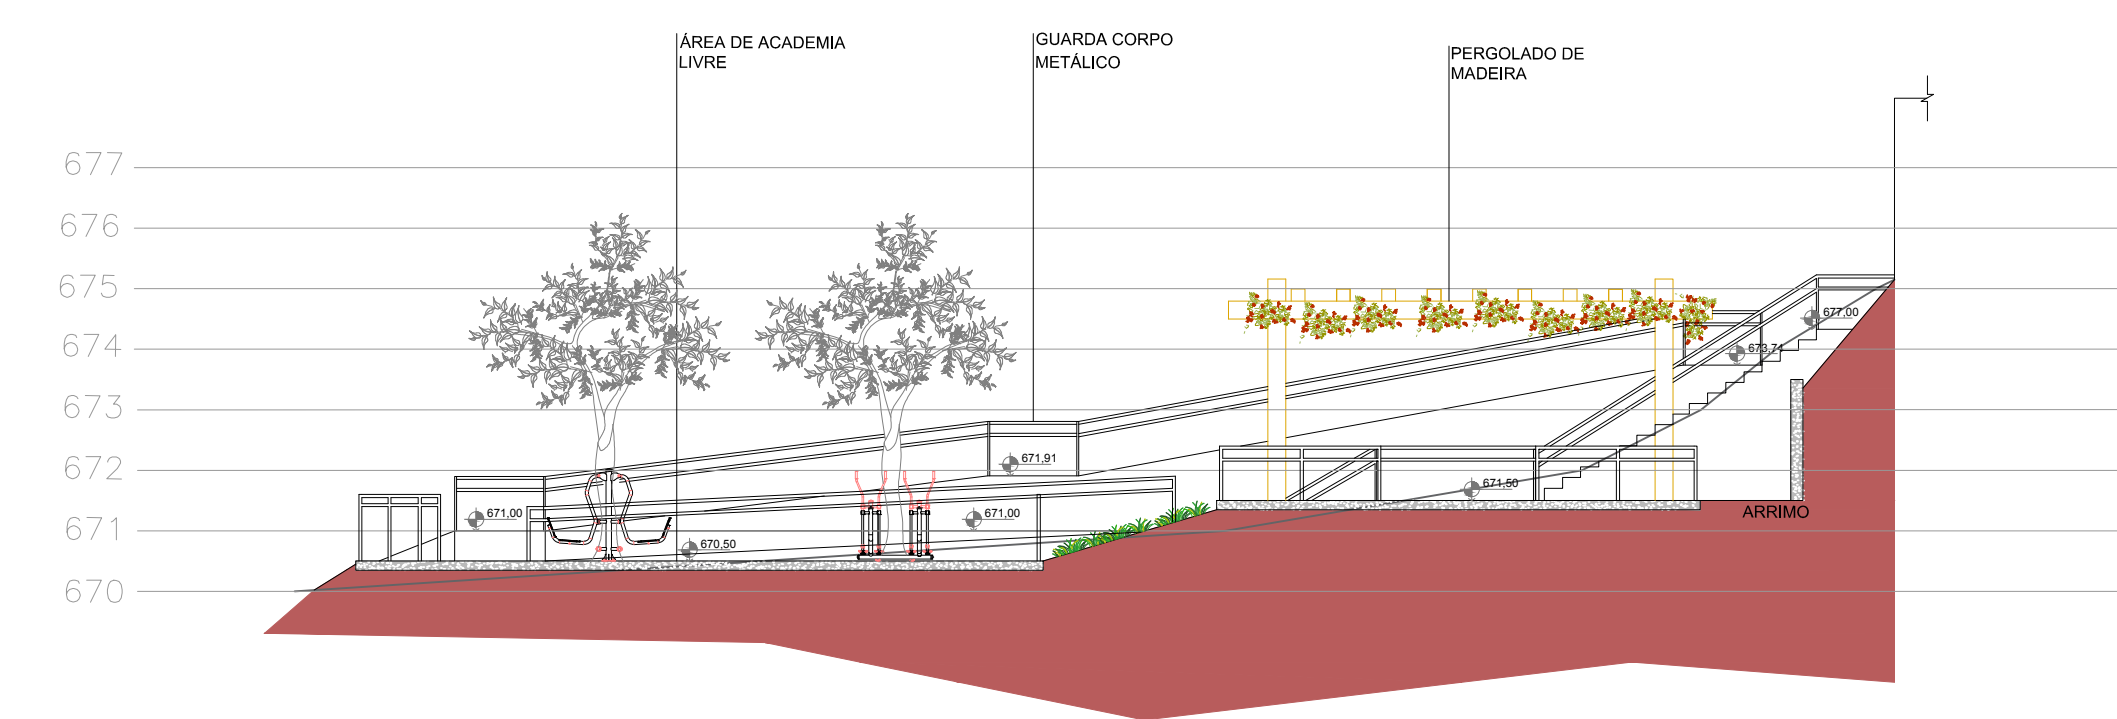

CORTE BB
1:125

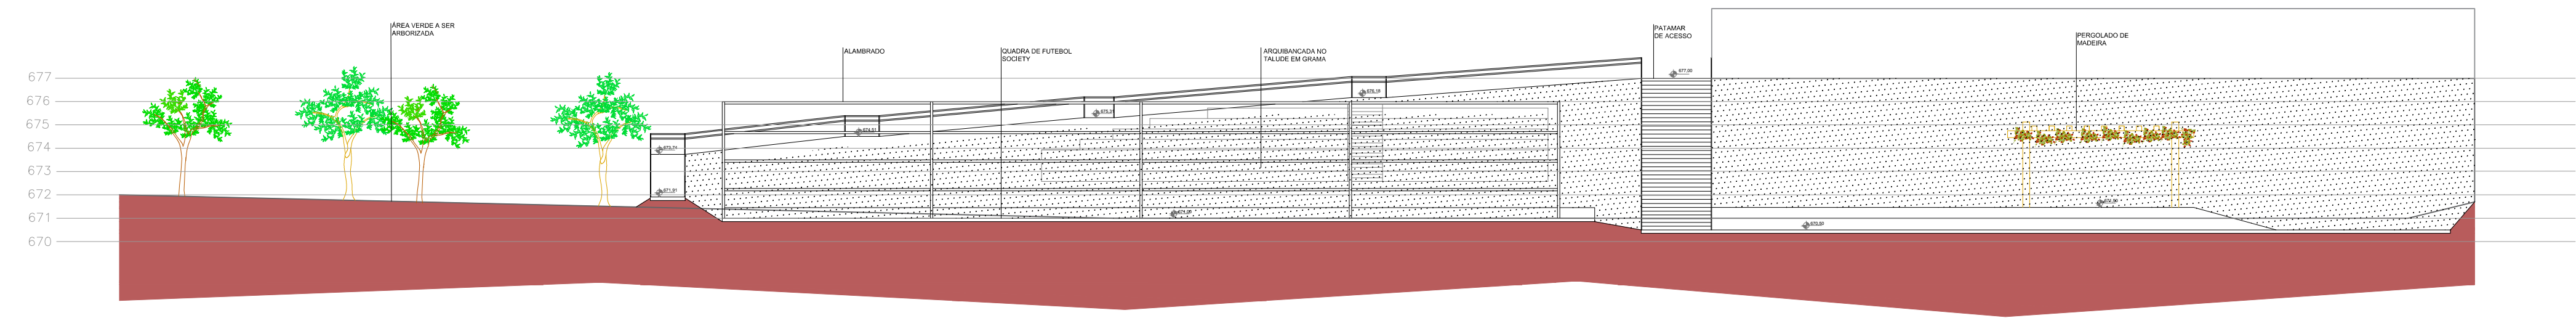

CORTE CC
1:200

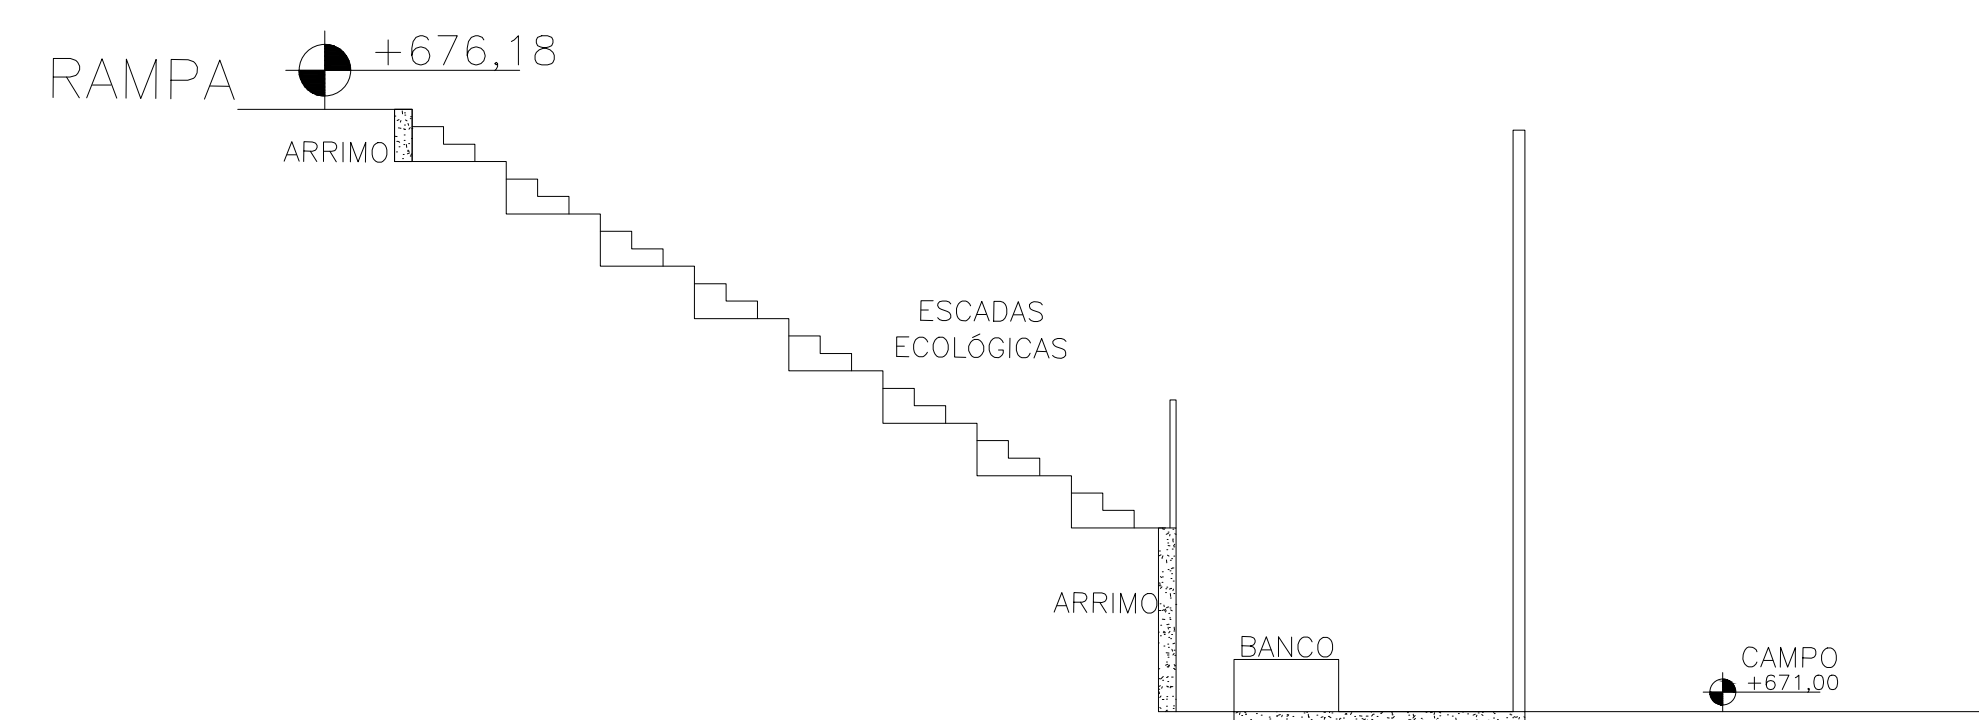

DETALHE ARQUIBANCADA ECOLÓGICA NO TALUDE (EM GRAMA)
SEM ESCALA