




0 CORTE AA
ESCALA 1:100

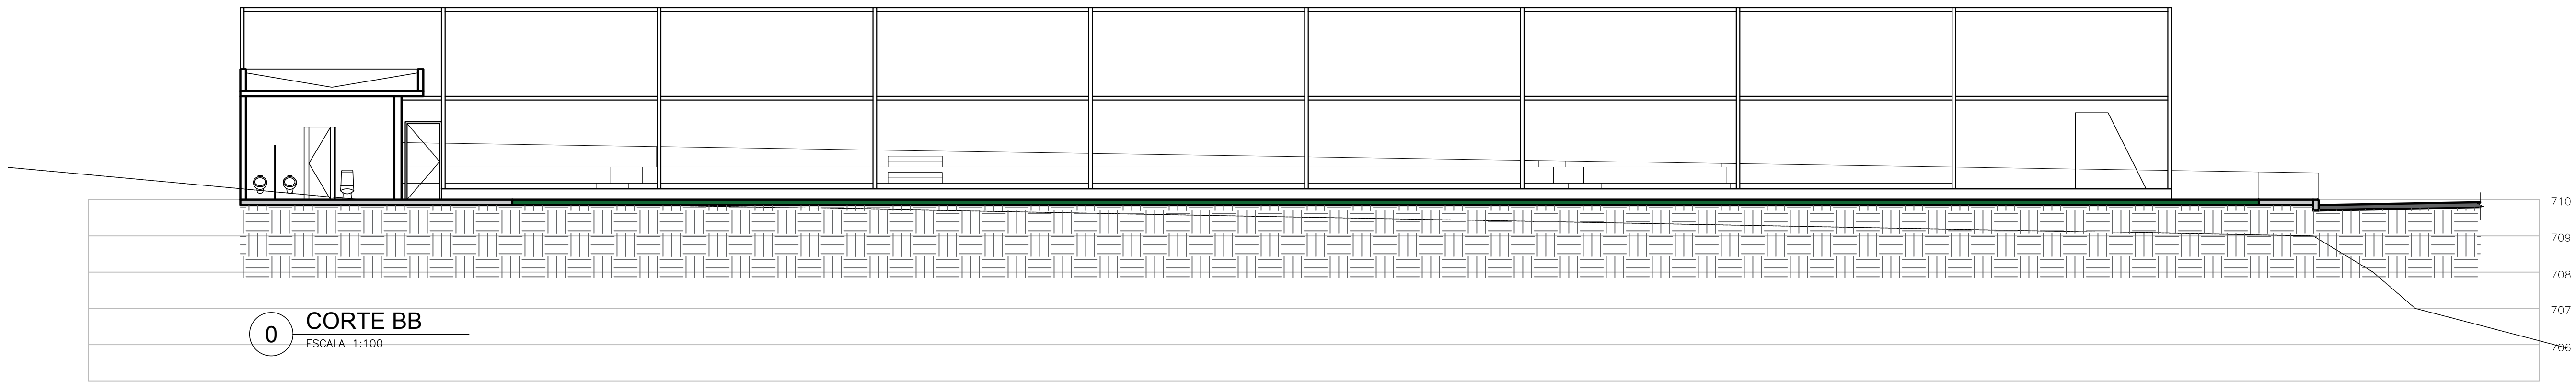


0 CORTE BB
ESCALA 1:100

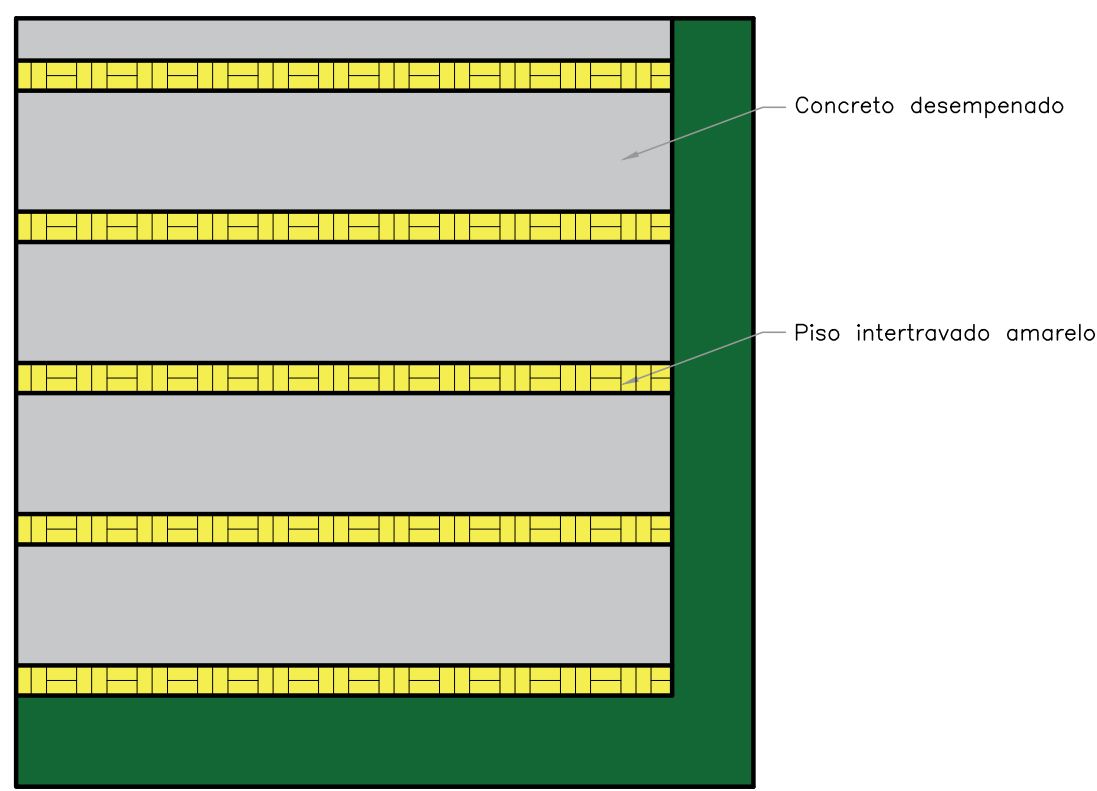


0 DETALHE 01
ESCALA 1:50

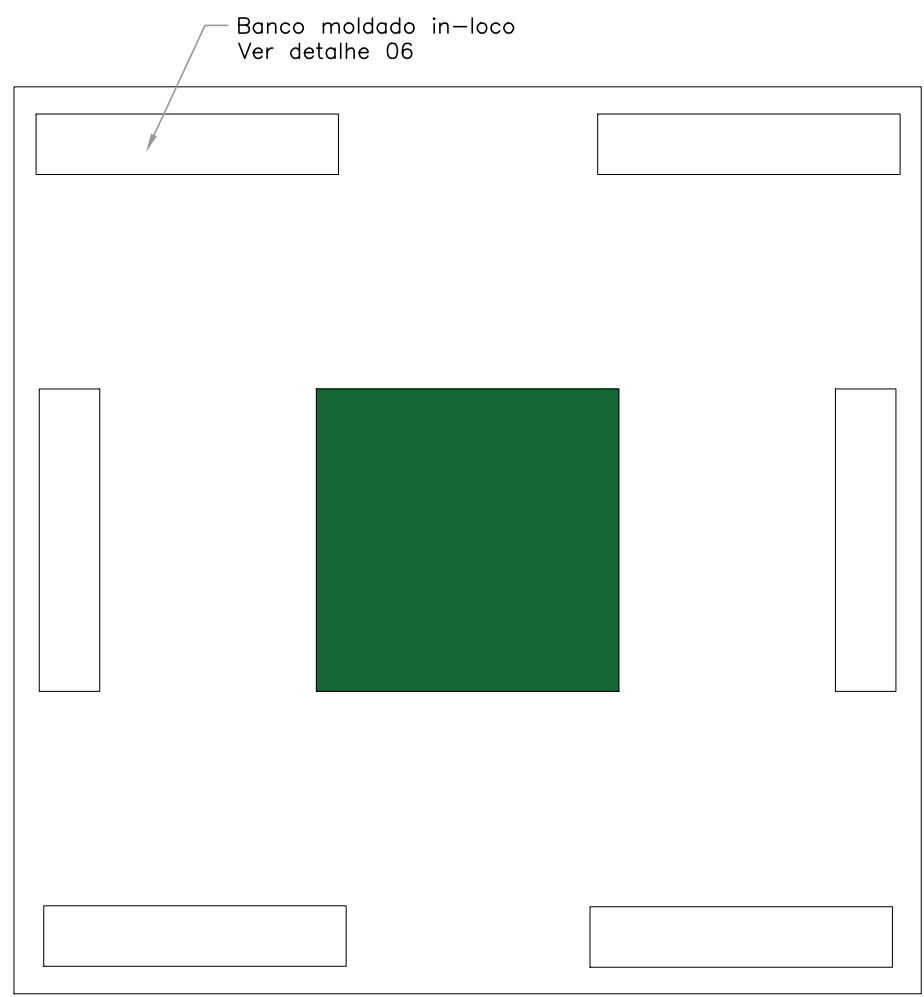



0 DETALHE 02
ESCALA 1:50

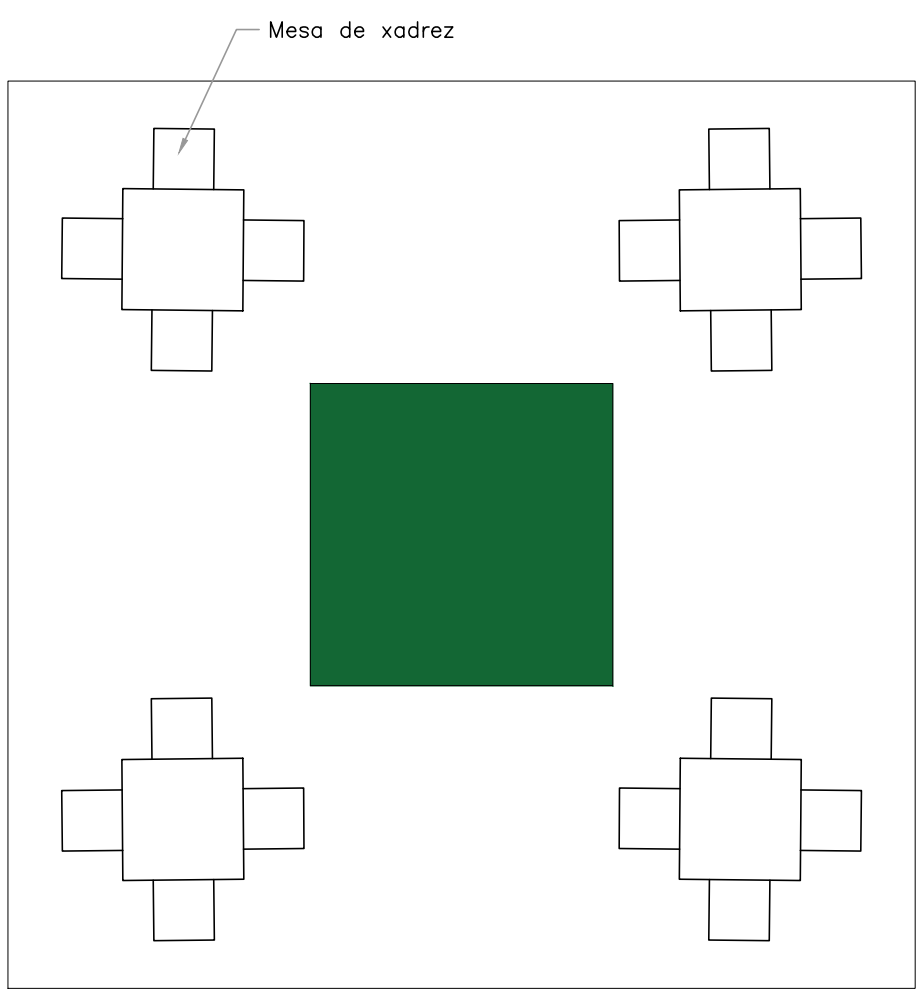


0 DETALHE 03
ESCALA 1:50

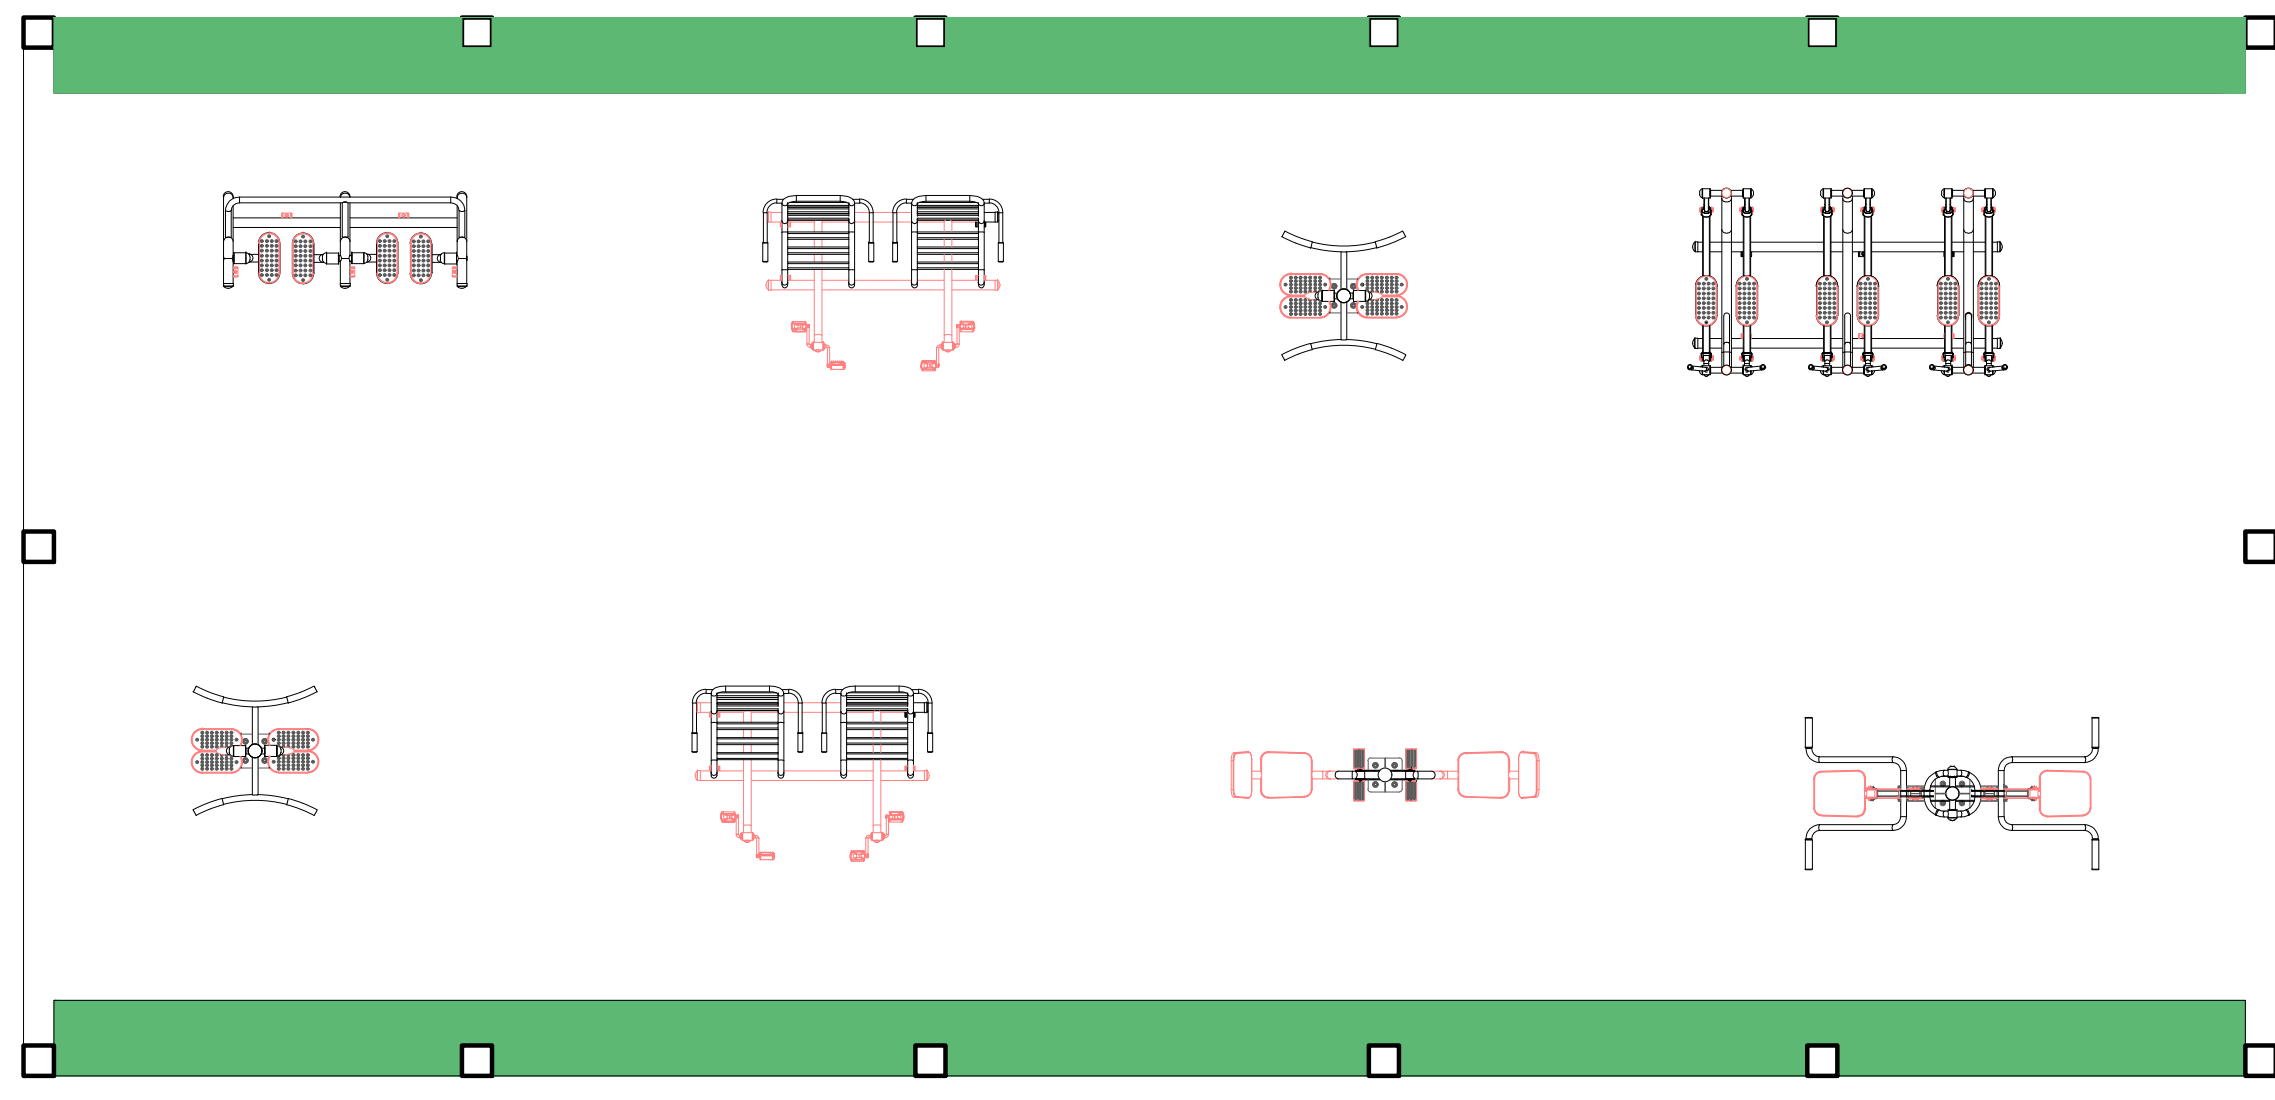

0 DETALHE 04
ESCALA 1:50

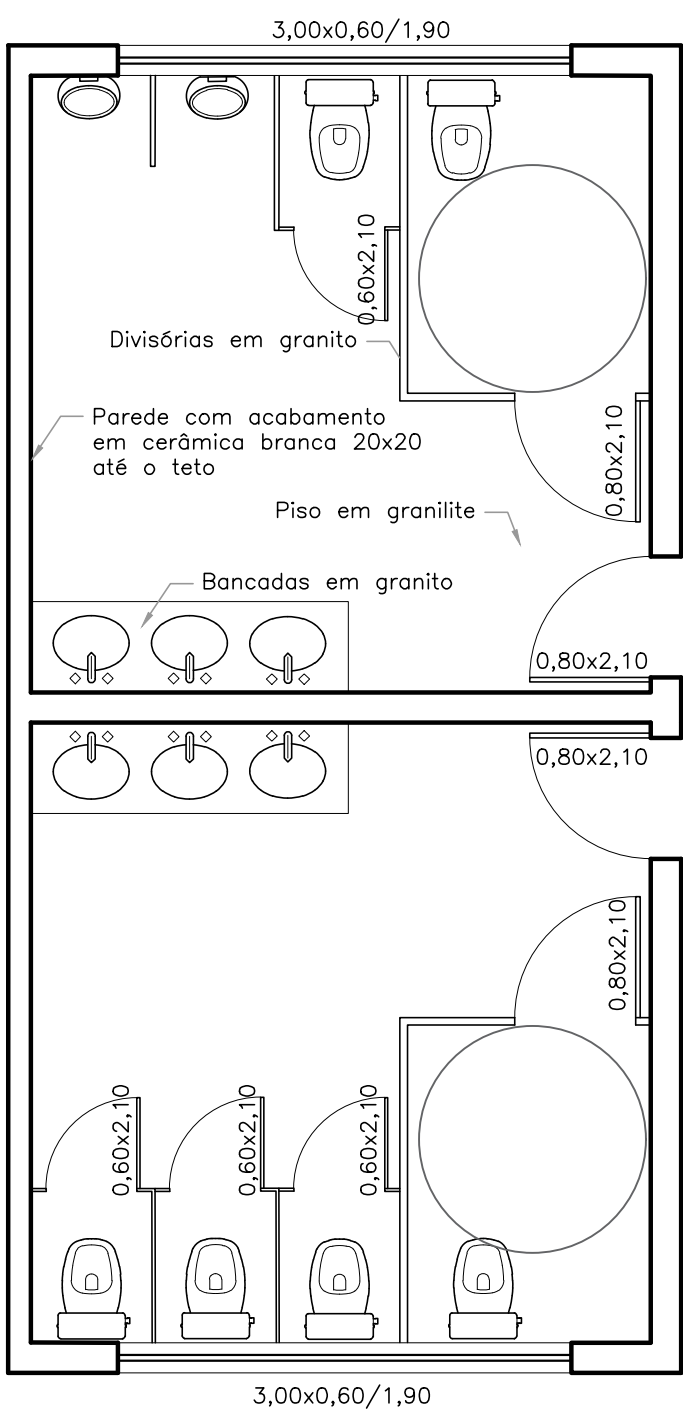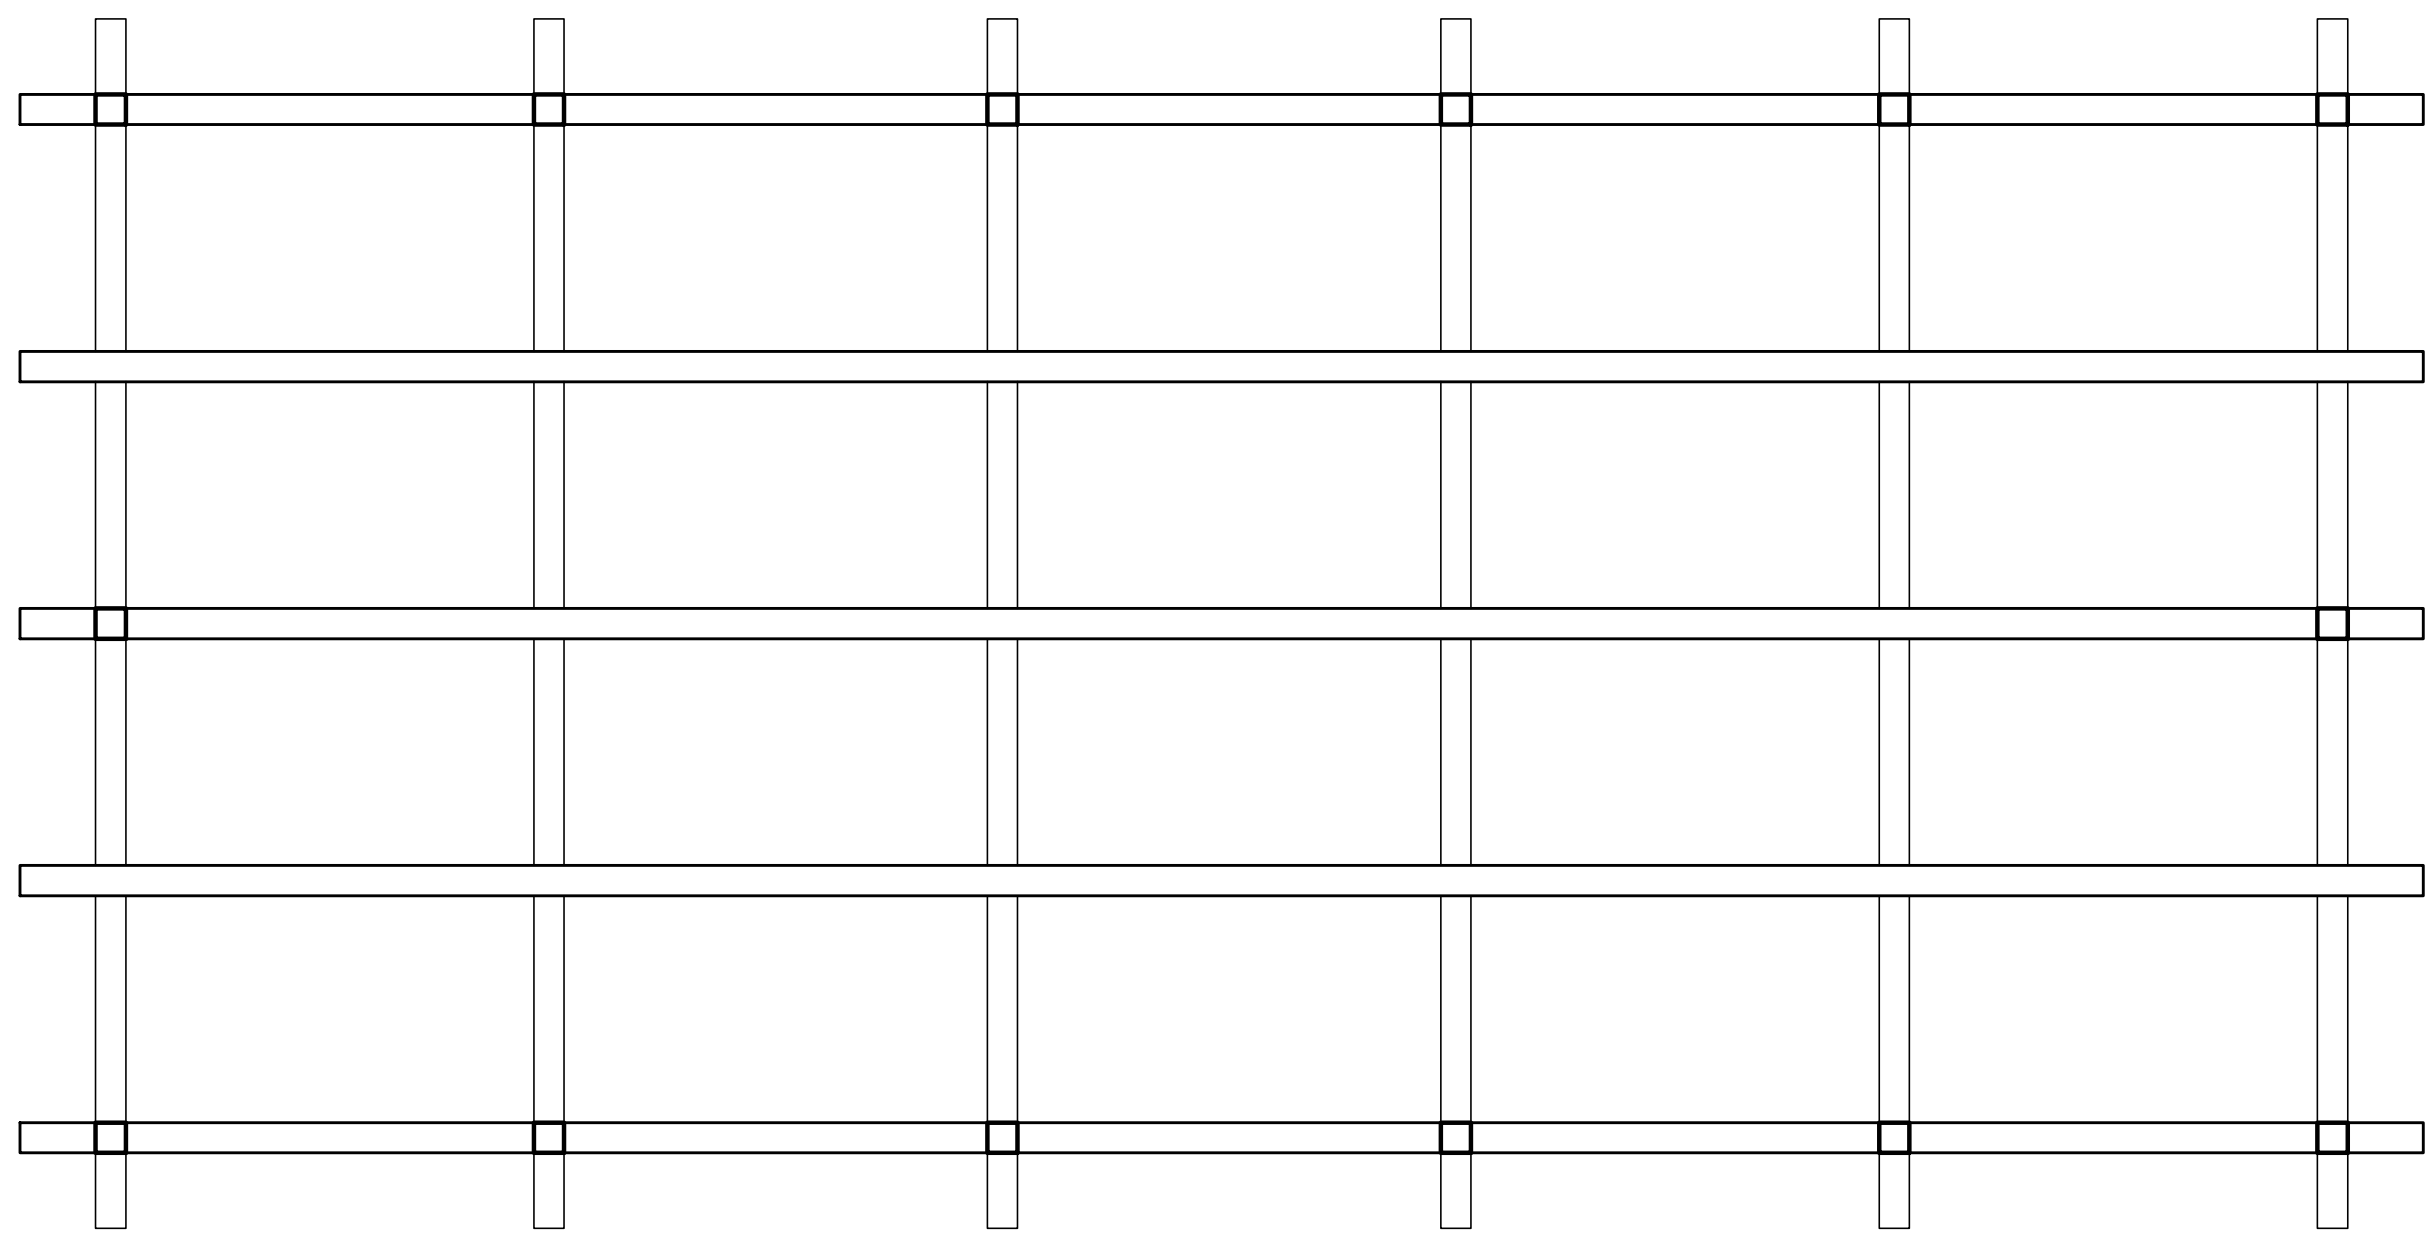

0 DETALHE 05
ESCALA 1:50

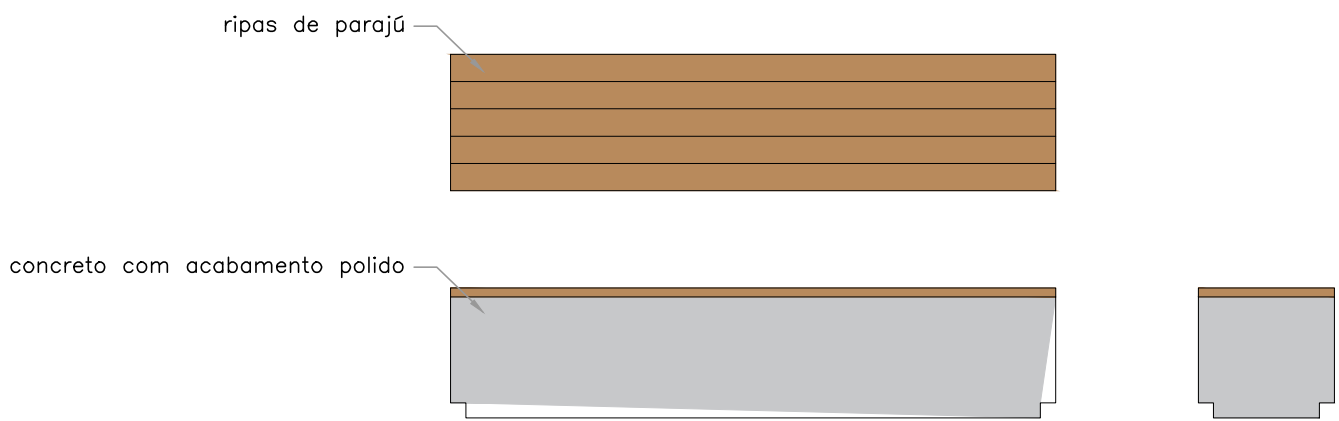

0 DETALHE 06
ESCALA 1:25