



SEÇÃO TRANSVERSAL
S/ESCALA

- REVESTIMENTO EM CONCRETO BETUMINOSO USINADO A QUENTE CBUQ - FAIXA "C" ESPESSURA: 3CM
- BASE EM BRITA CORRIDA ESPESSURA: 20CM
- SUB BASE EM BRITA CORRIDA ESPESSURA: 20CM
- REGULARIZAÇÃO E COMPACTAÇÃO DO SUBLEITO COM ENERGIA DO PROCTO NORMAL

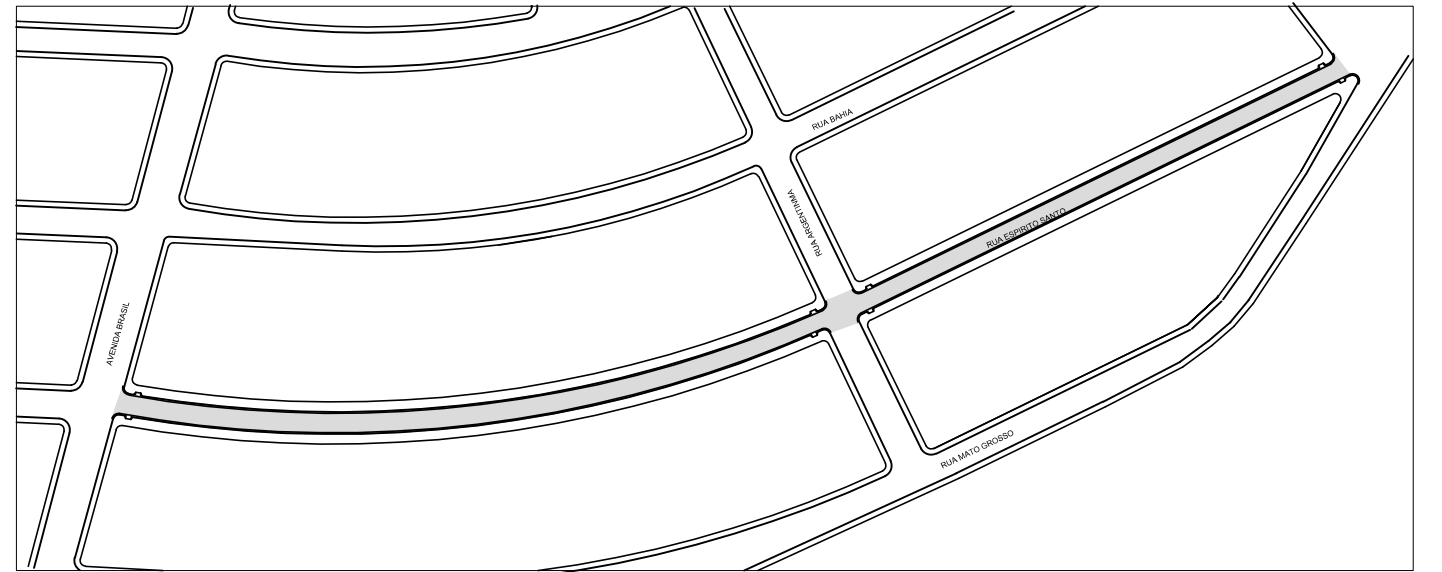

MAPA CHAVE
S/ESCALA

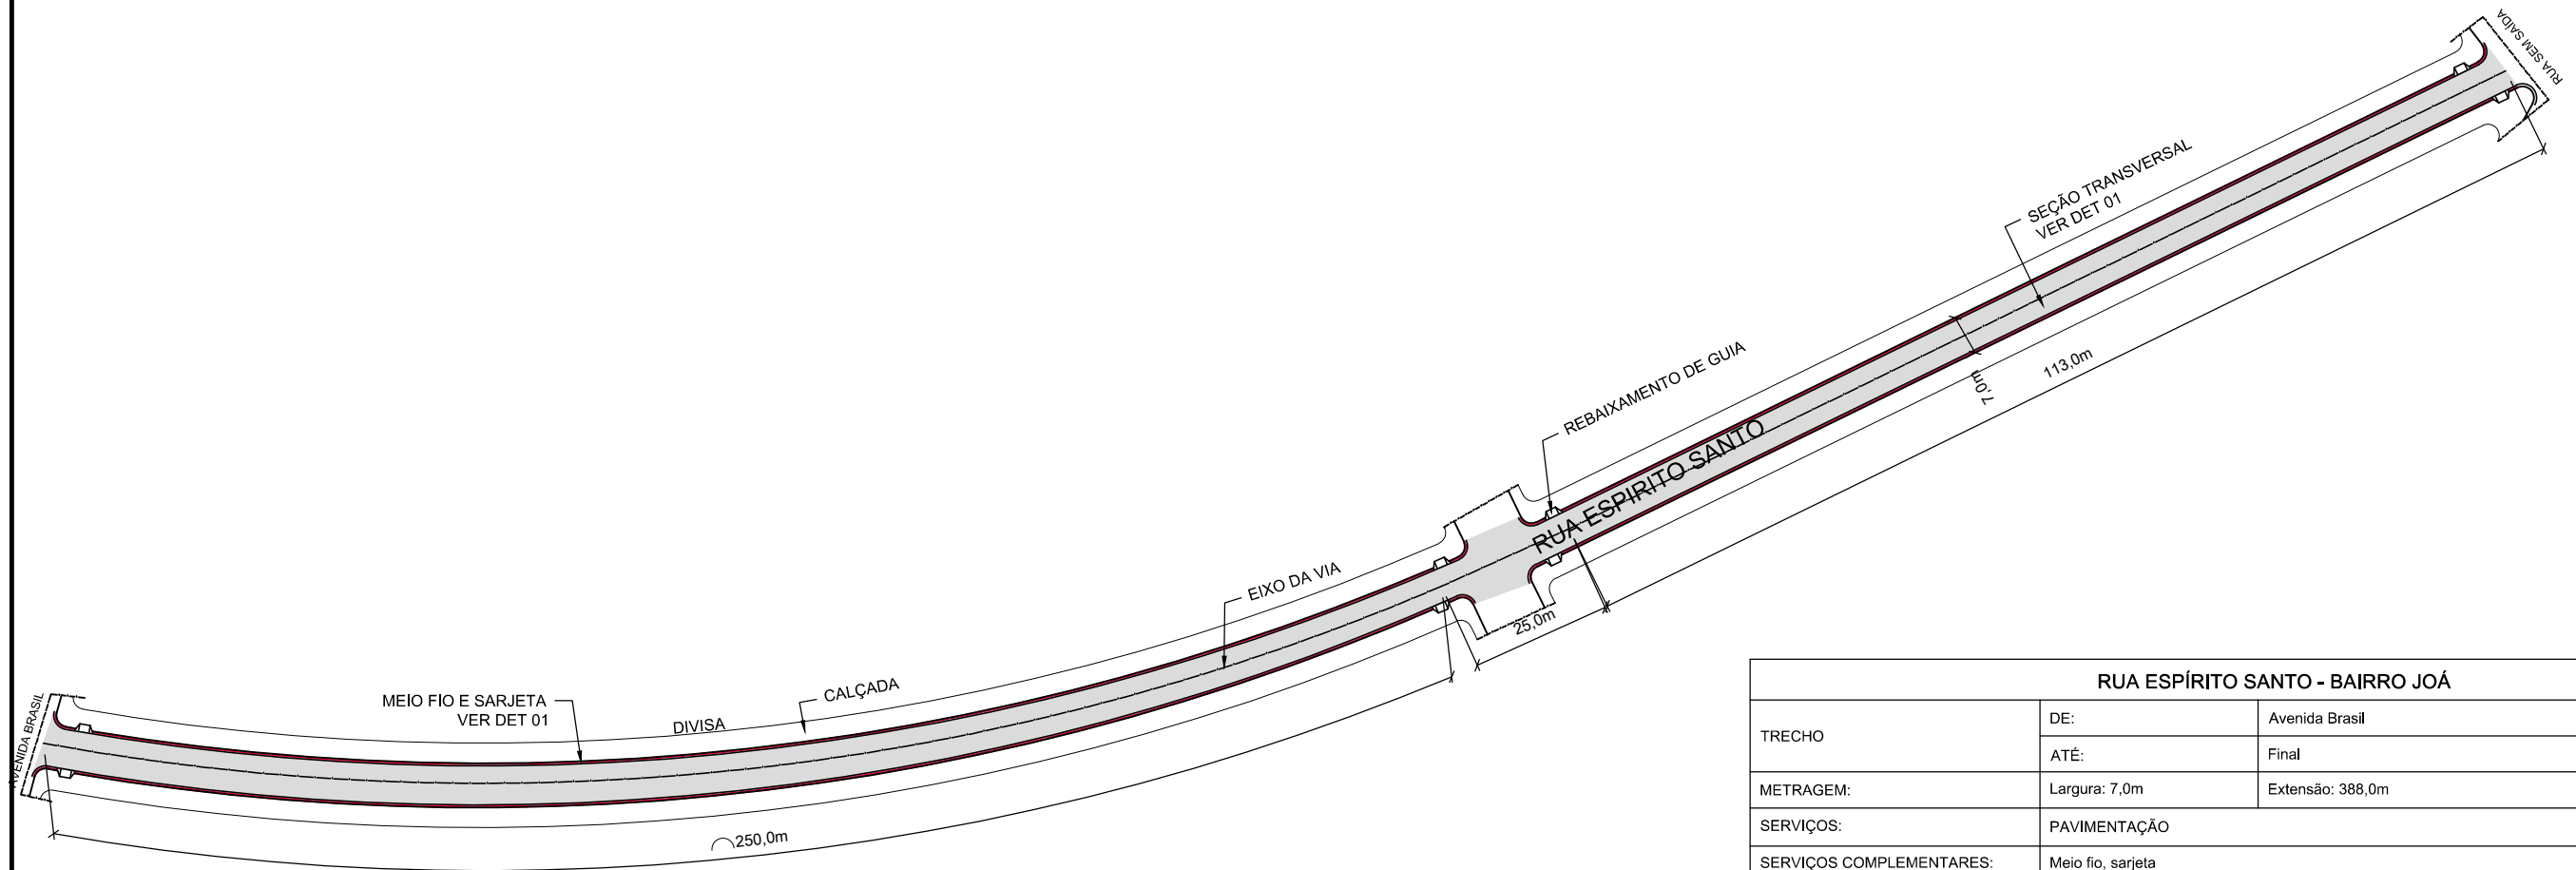

RUA ESPÍRITO SANTO - BAIRRO JOÁ		
TRECHO	DE:	Avenida Brasil
	ATÉ:	Final
METRAGEM:	Largura: 7,0m	Extensão: 388,0m
SERVIÇOS:	PAVIMENTAÇÃO	
SERVIÇOS COMPLEMENTARES:	Meio fio, sarjeta	
Nota:	Deverão ser realizados ensaios e controle tecnológico dos materiais aplicados, cf. norma DNIT 031/2006 - E (Ref: Pavimentos flexíveis - concreto asfáltico - Especificações de serviço)	



PREFEITURA MUNICIPAL DE LAGOA SANTA
SECRETARIA MUNICIPAL DE DESENVOLVIMENTO URBANO

DIÓRGENES SOUZA BARBOSA
DIRETOR DE OBRAS

LOCALIZAÇÃO:	RUA ESPÍRITO SANTO - BAIRRO JOÁ	FOLHA:	01/01
PROJETO:	PAVIMENTAÇÃO ASFÁLTICA	DATA:	AGO/21
ASSUNTO:	PLANTA BAIXA E CORTE TRANSVERSAL	ESCALA:	INDICADA
PROJETO:		DESENHO:	