


MG-010 - LINHA VERDE  
LAGOA SANTA - MG  
LOCAL : 80128

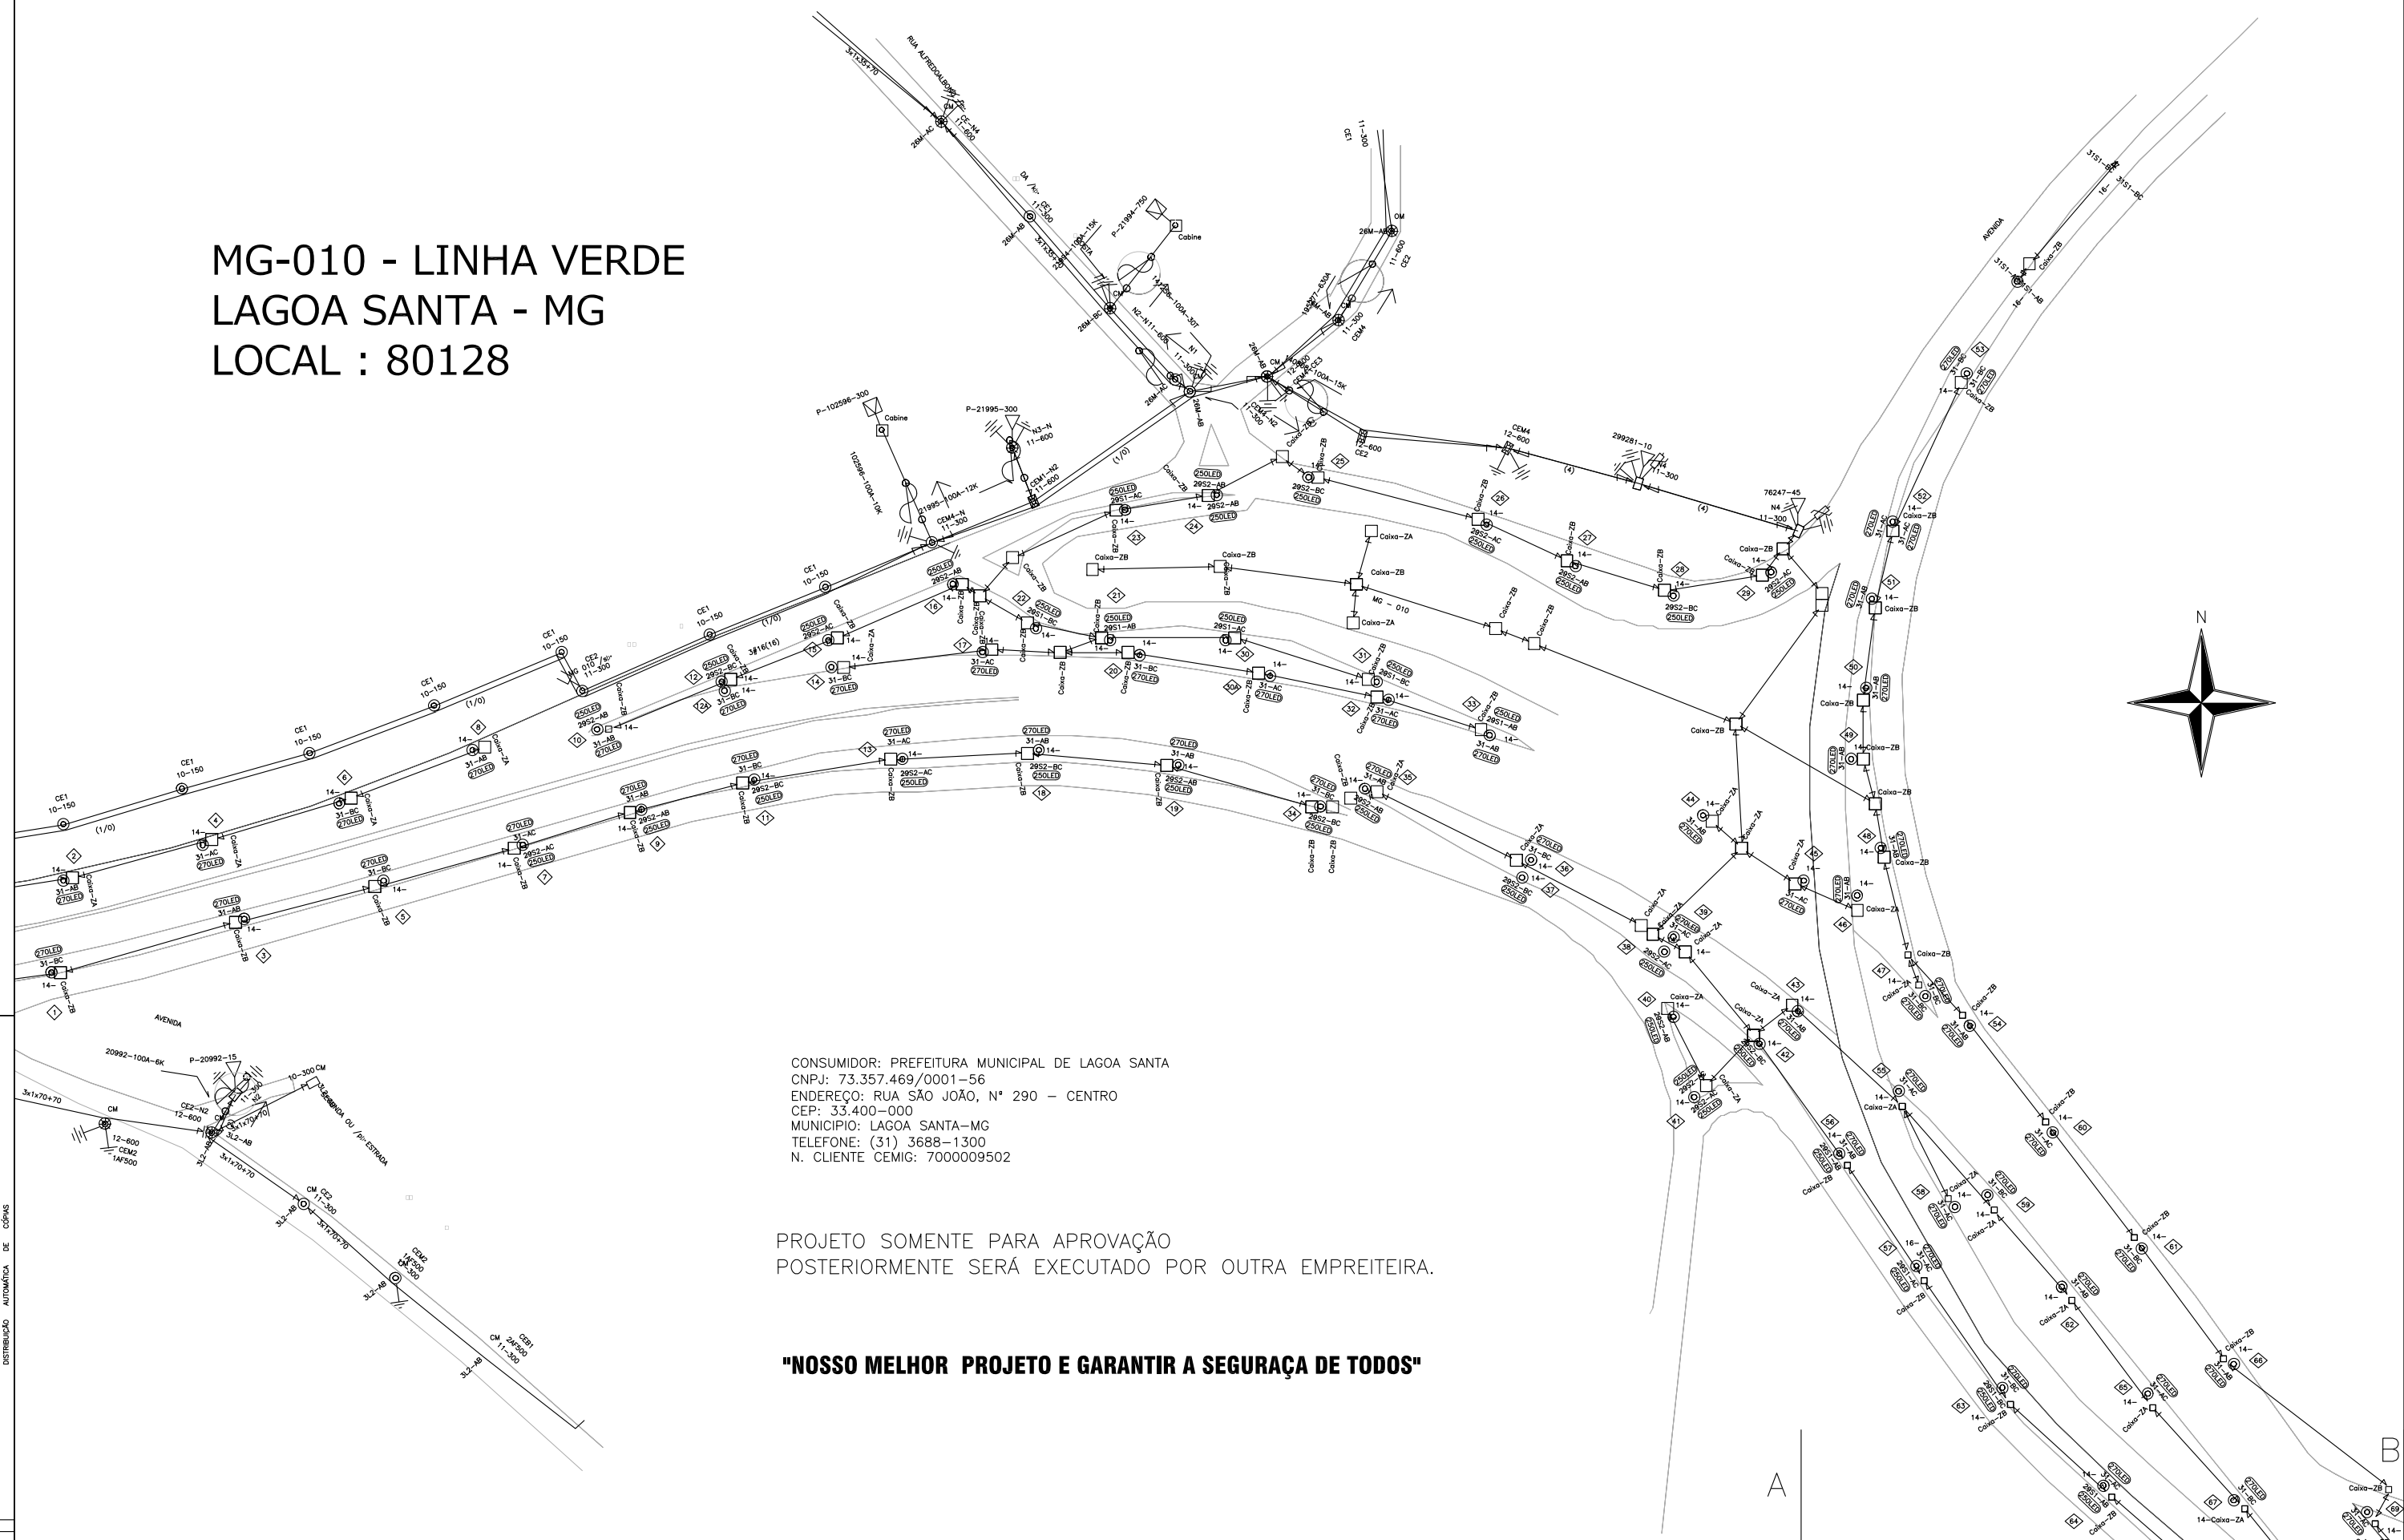

CONSUMIDOR: PREFEITURA MUNICIPAL DE LAGOA SANTA  
CNPJ: 73.357.469/0001-56  
ENDEREÇO: RUA SÃO JOÃO, N° 290 - CENTRO  
CEP: 33.400-000  
MUNICIPIO: LAGOA SANTA-MG  
TELEFONE: (31) 3688-1300  
N. CLIENTE CEMIG: 7000009502

PROJETO SOMENTE PARA APROVAÇÃO  
POSTERIORMENTE SERÁ EXECUTADO POR OUTRA EMPREITEIRA.

**"NOSSO MELHOR PROJETO É GARANTIR A SEGURANÇA DE TODOS"**

[illegible]


CLASSIFICAÇÃO	a				
	b				
	c				
	ARRIV.		VERO	FEITO	DATA
ALTERAÇÕES					

NOTAS:

- 1 – NÃO HÁ IMPACTO AMBIENTAL QUE JUSTIFIQUE QUALQUER LICENÇA.
- 2 – OS POSTES PROJETADOS E NÃO ESPECIFICADOS SÃO DE 11m 300daN.
- 3 – OBRIGATÓRIO ENGASTAMENTO COM PROFUNDIDADE AUMENTADA (PA=1,8m) PARA POSTES PROJETADOS COM RESISTÊNCIA NOMINAL DE 300daN, .
- 4 – PROJETO SEM INTERFERÊNCIA COM OUTRAS EMPRESAS DE SERVIÇO PÚBLICO.



RT e PROJETO



ANDRÉ EDUARDO DO NASCIMENTO GOME  
CREA MG-132.937/D

RUA GAMA CERQUEIRA, 161 SALA 08 -  
JARDIM AMÉRICA - BH - MG CEP 30421-335  
Tel.: (31) 99788-8780 / 333-7339  
CNPJ: 19.556.837/0001-40

VISTO		VISTO	
ASSIN.	MATRICULA	ASSIN.	MATRICULA
APROV.		APROV.	
ASSIN.	MATRICULA	ASSIN.	MATRICULA
DATA		DATA	

ELABORAÇÃO DO PROJETO: 11/02/2021

EFICIENTIZAÇÃO DE IP NA LINHA VERDE -  
TREVO DE VESPASIANO AO TREVO LAGOA  
SANTA - NO MUNICÍPIO DE LAGOA SANTA -  
MG.  
OBRA PARTICULAR

ESC.: 1:1000

№

FOLHA	1/4
-------	-----

Format A1