




AMPLIAÇÃO - ALMOXARIFADO
ESCALA 1:25

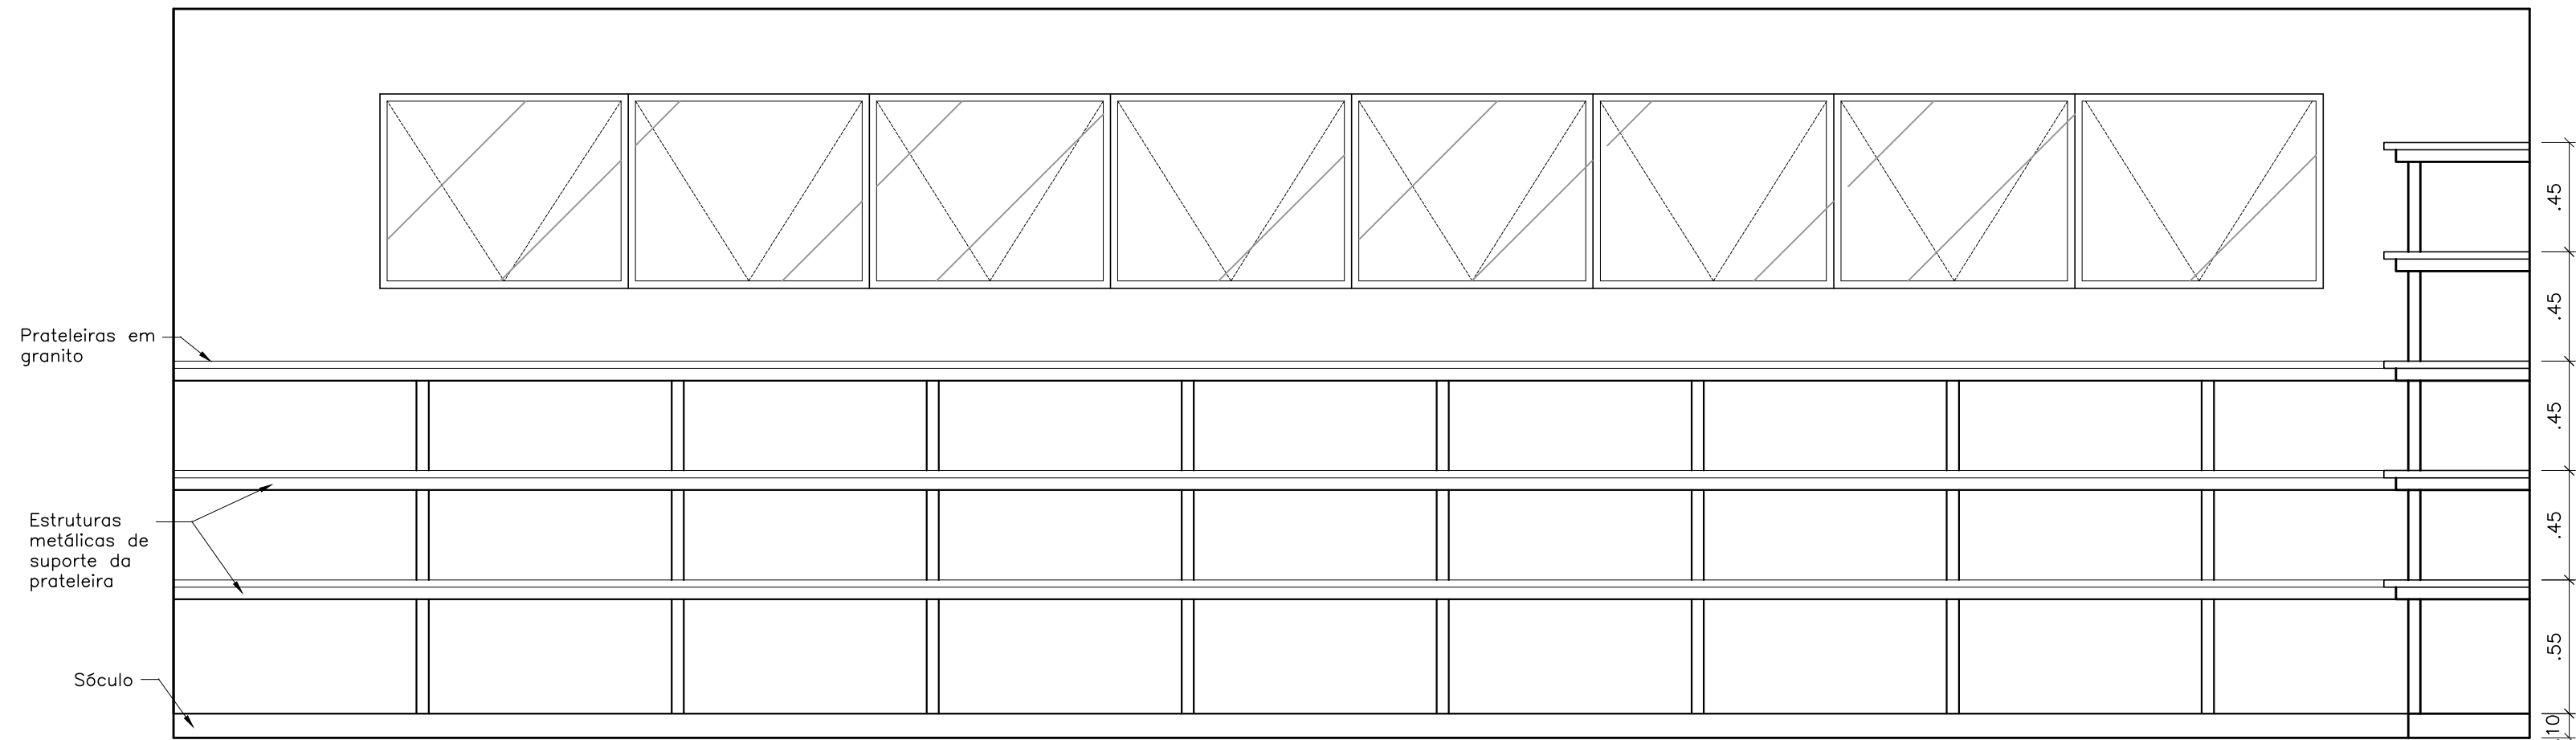


VISTA 1 - ALMOXARIFADO

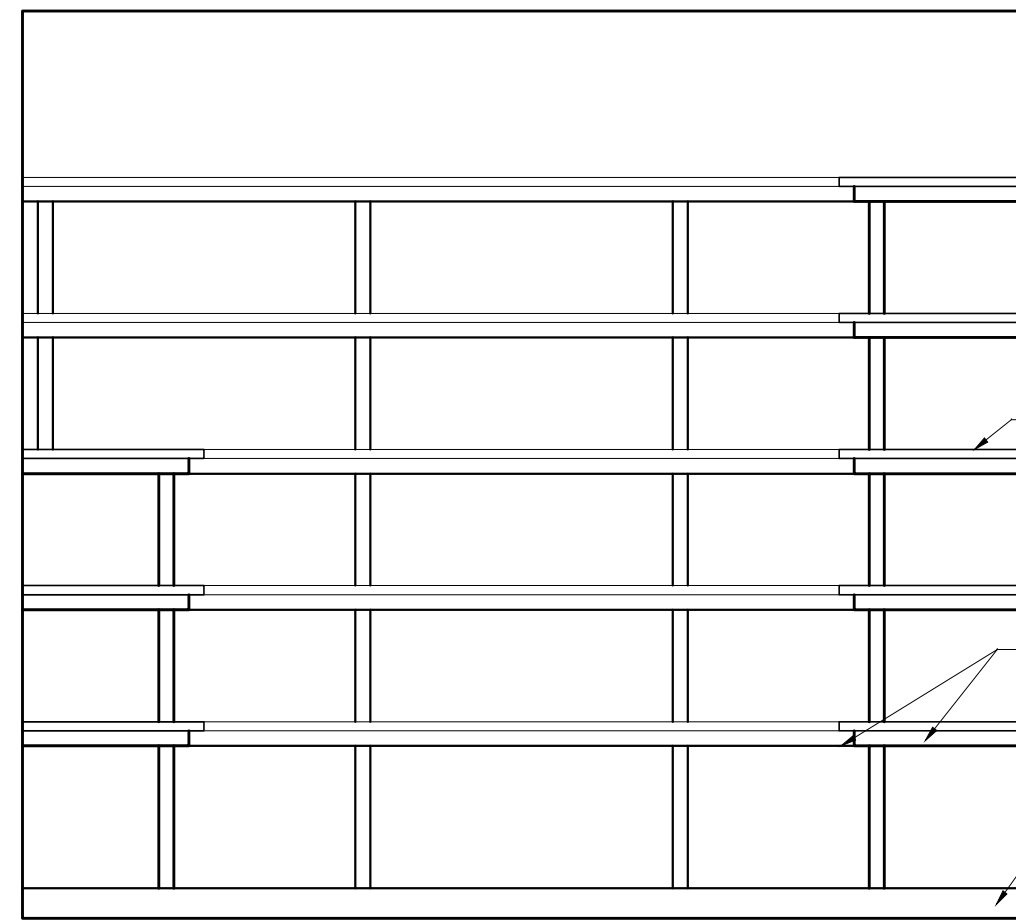


VISTA 2 - ALMOXARIFADO

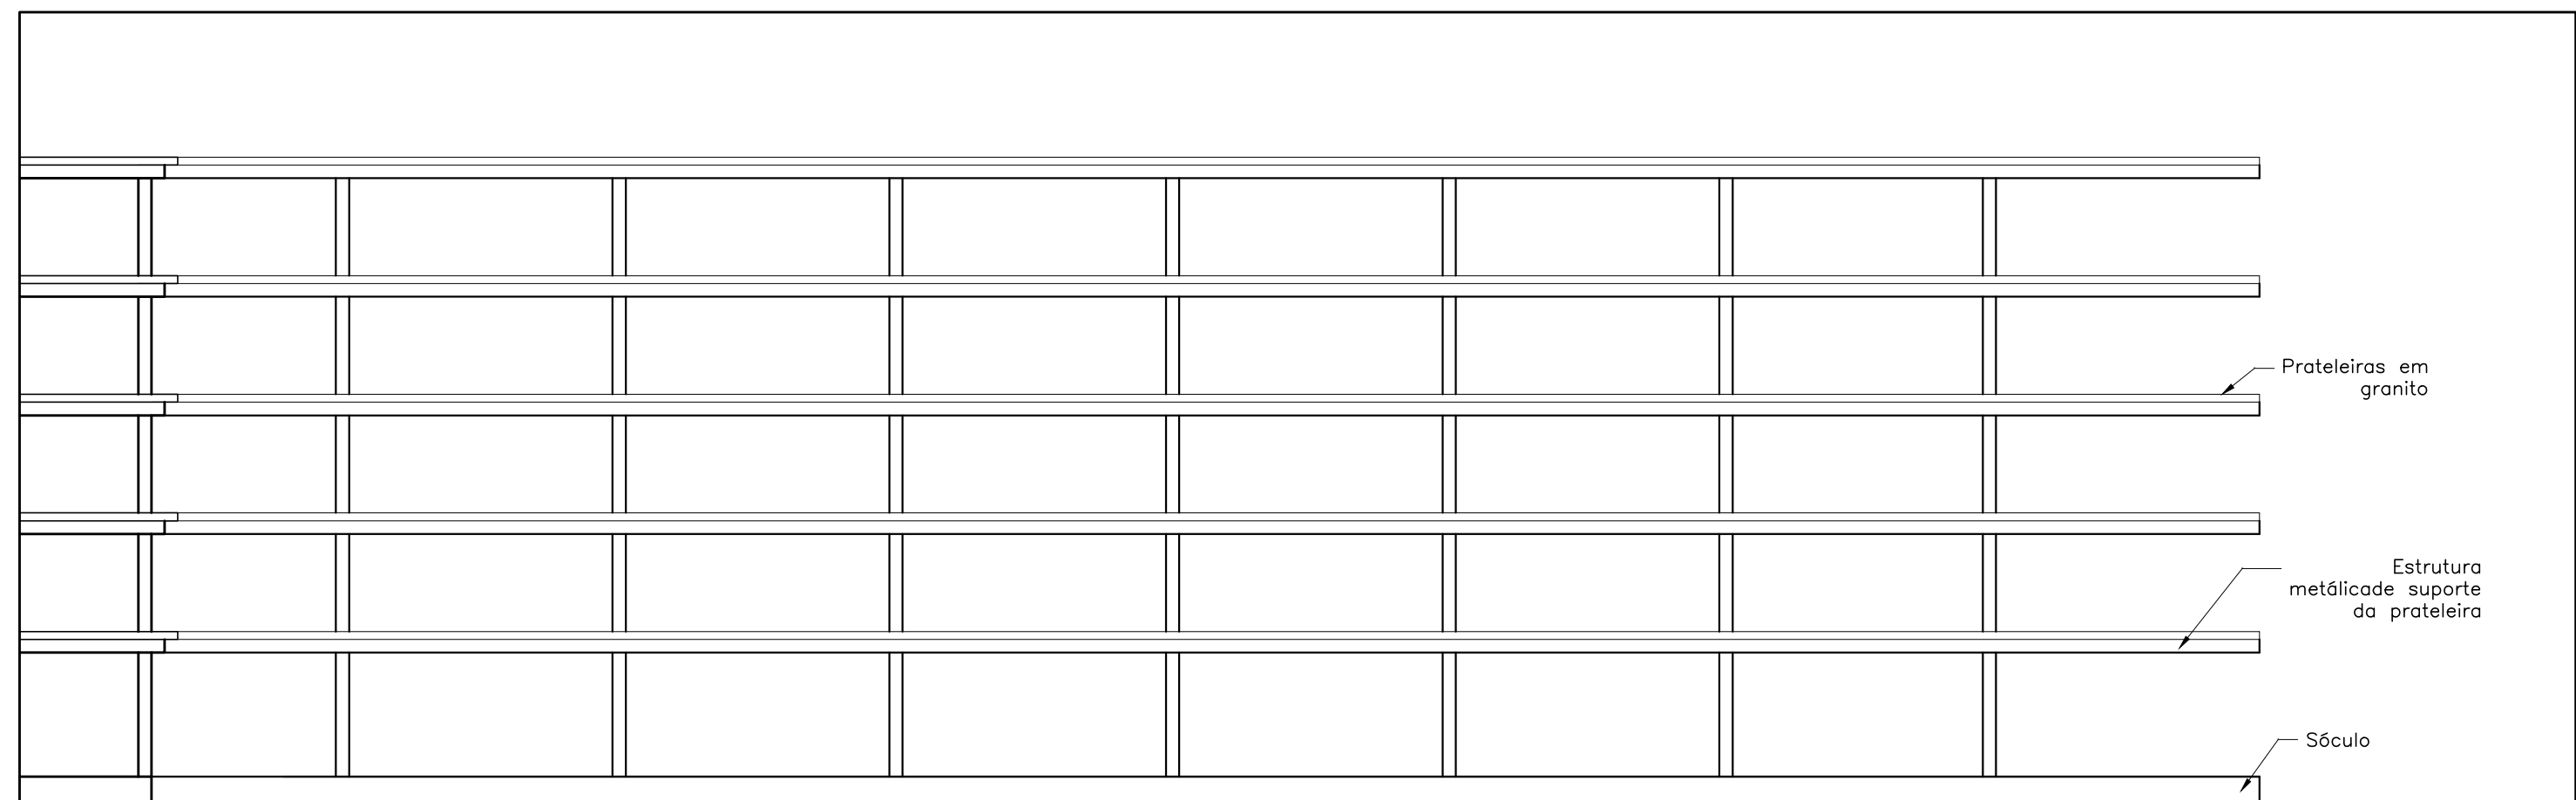


VISTA 3 - ALMOXARIFADO

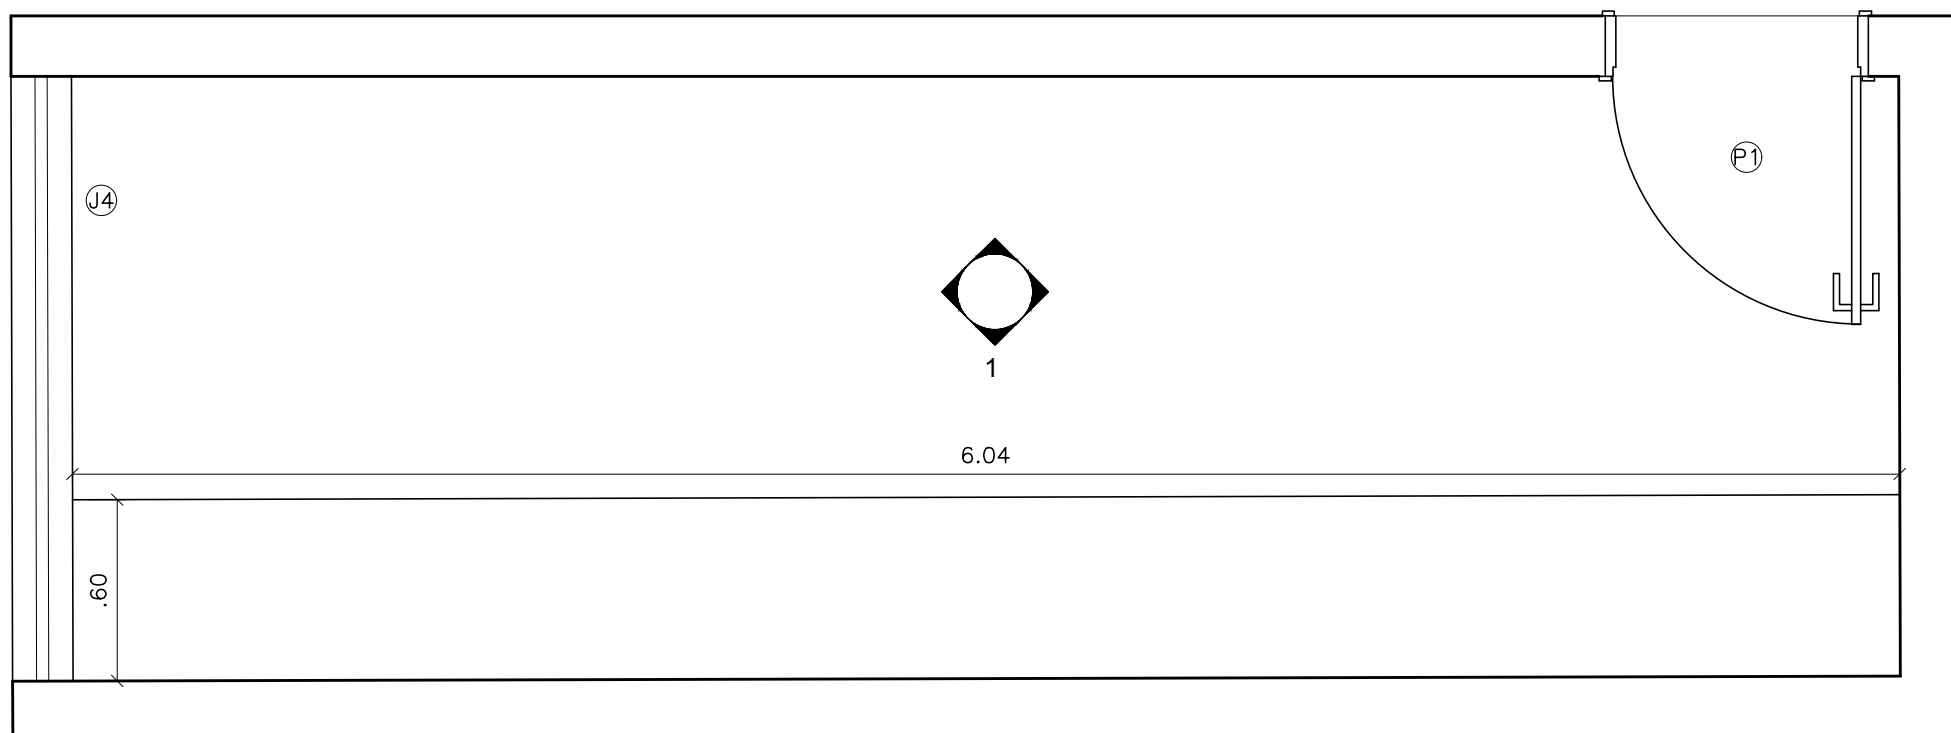


REFORMA - DESPENSA
ESCALA 1:25

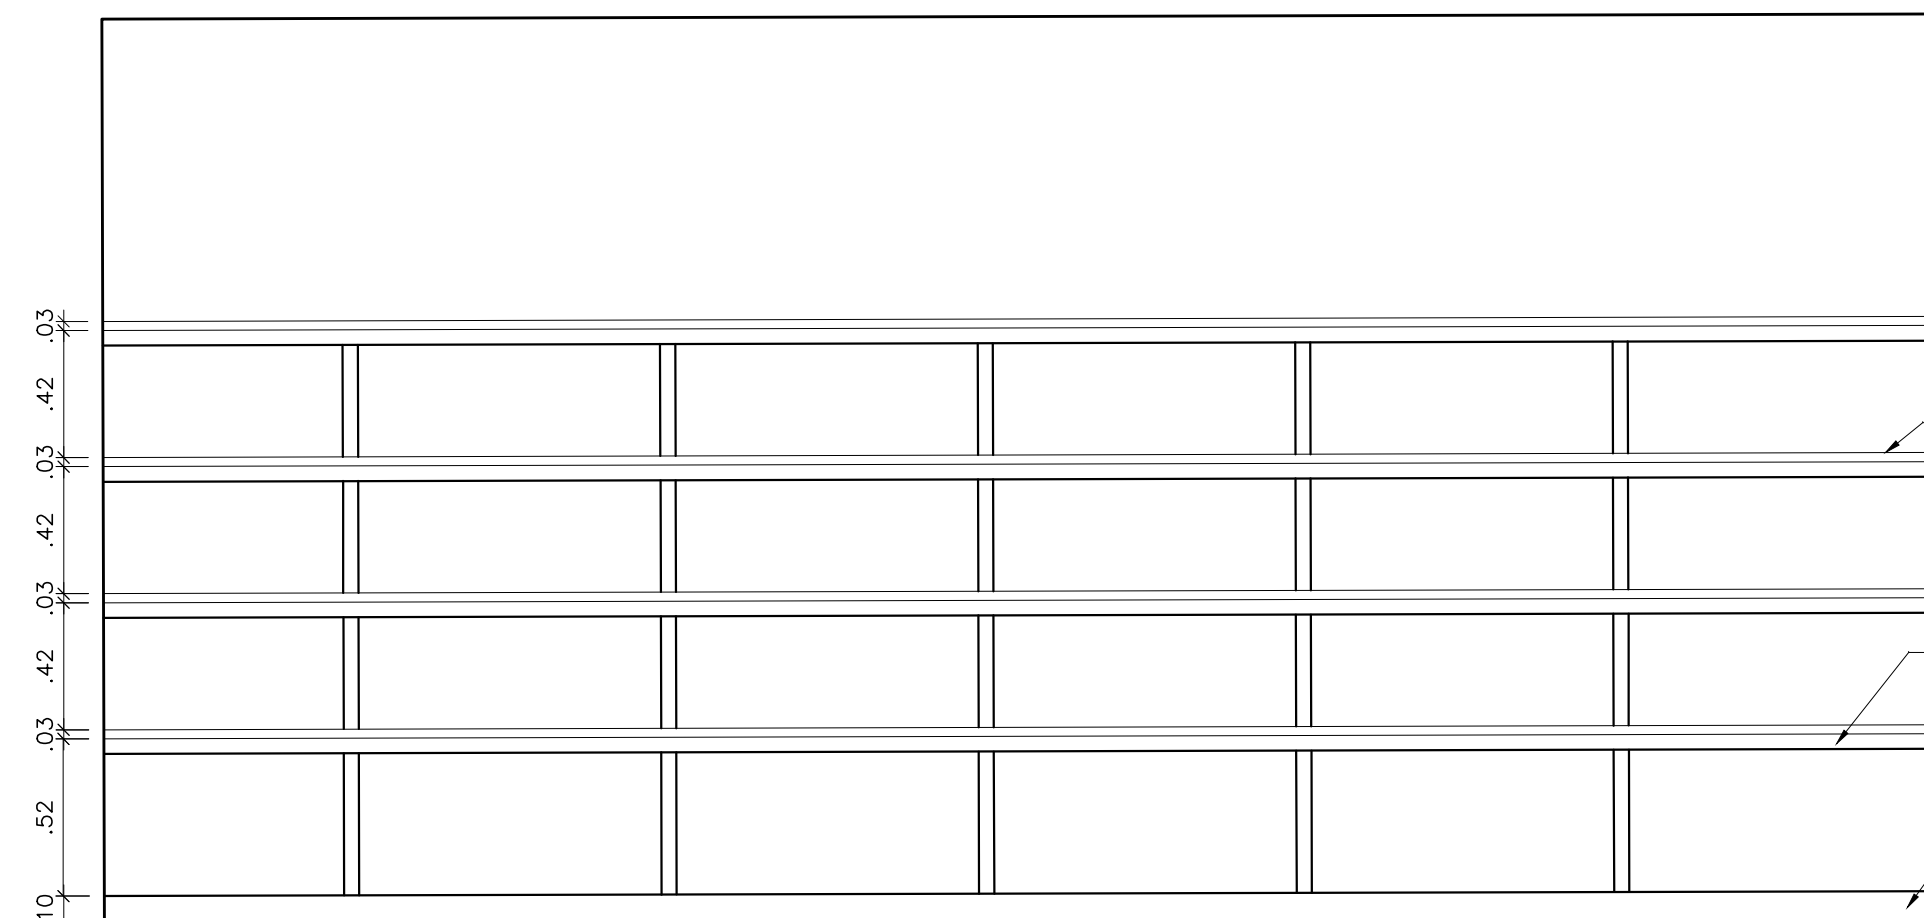


VISTA 1 - DESPENSA

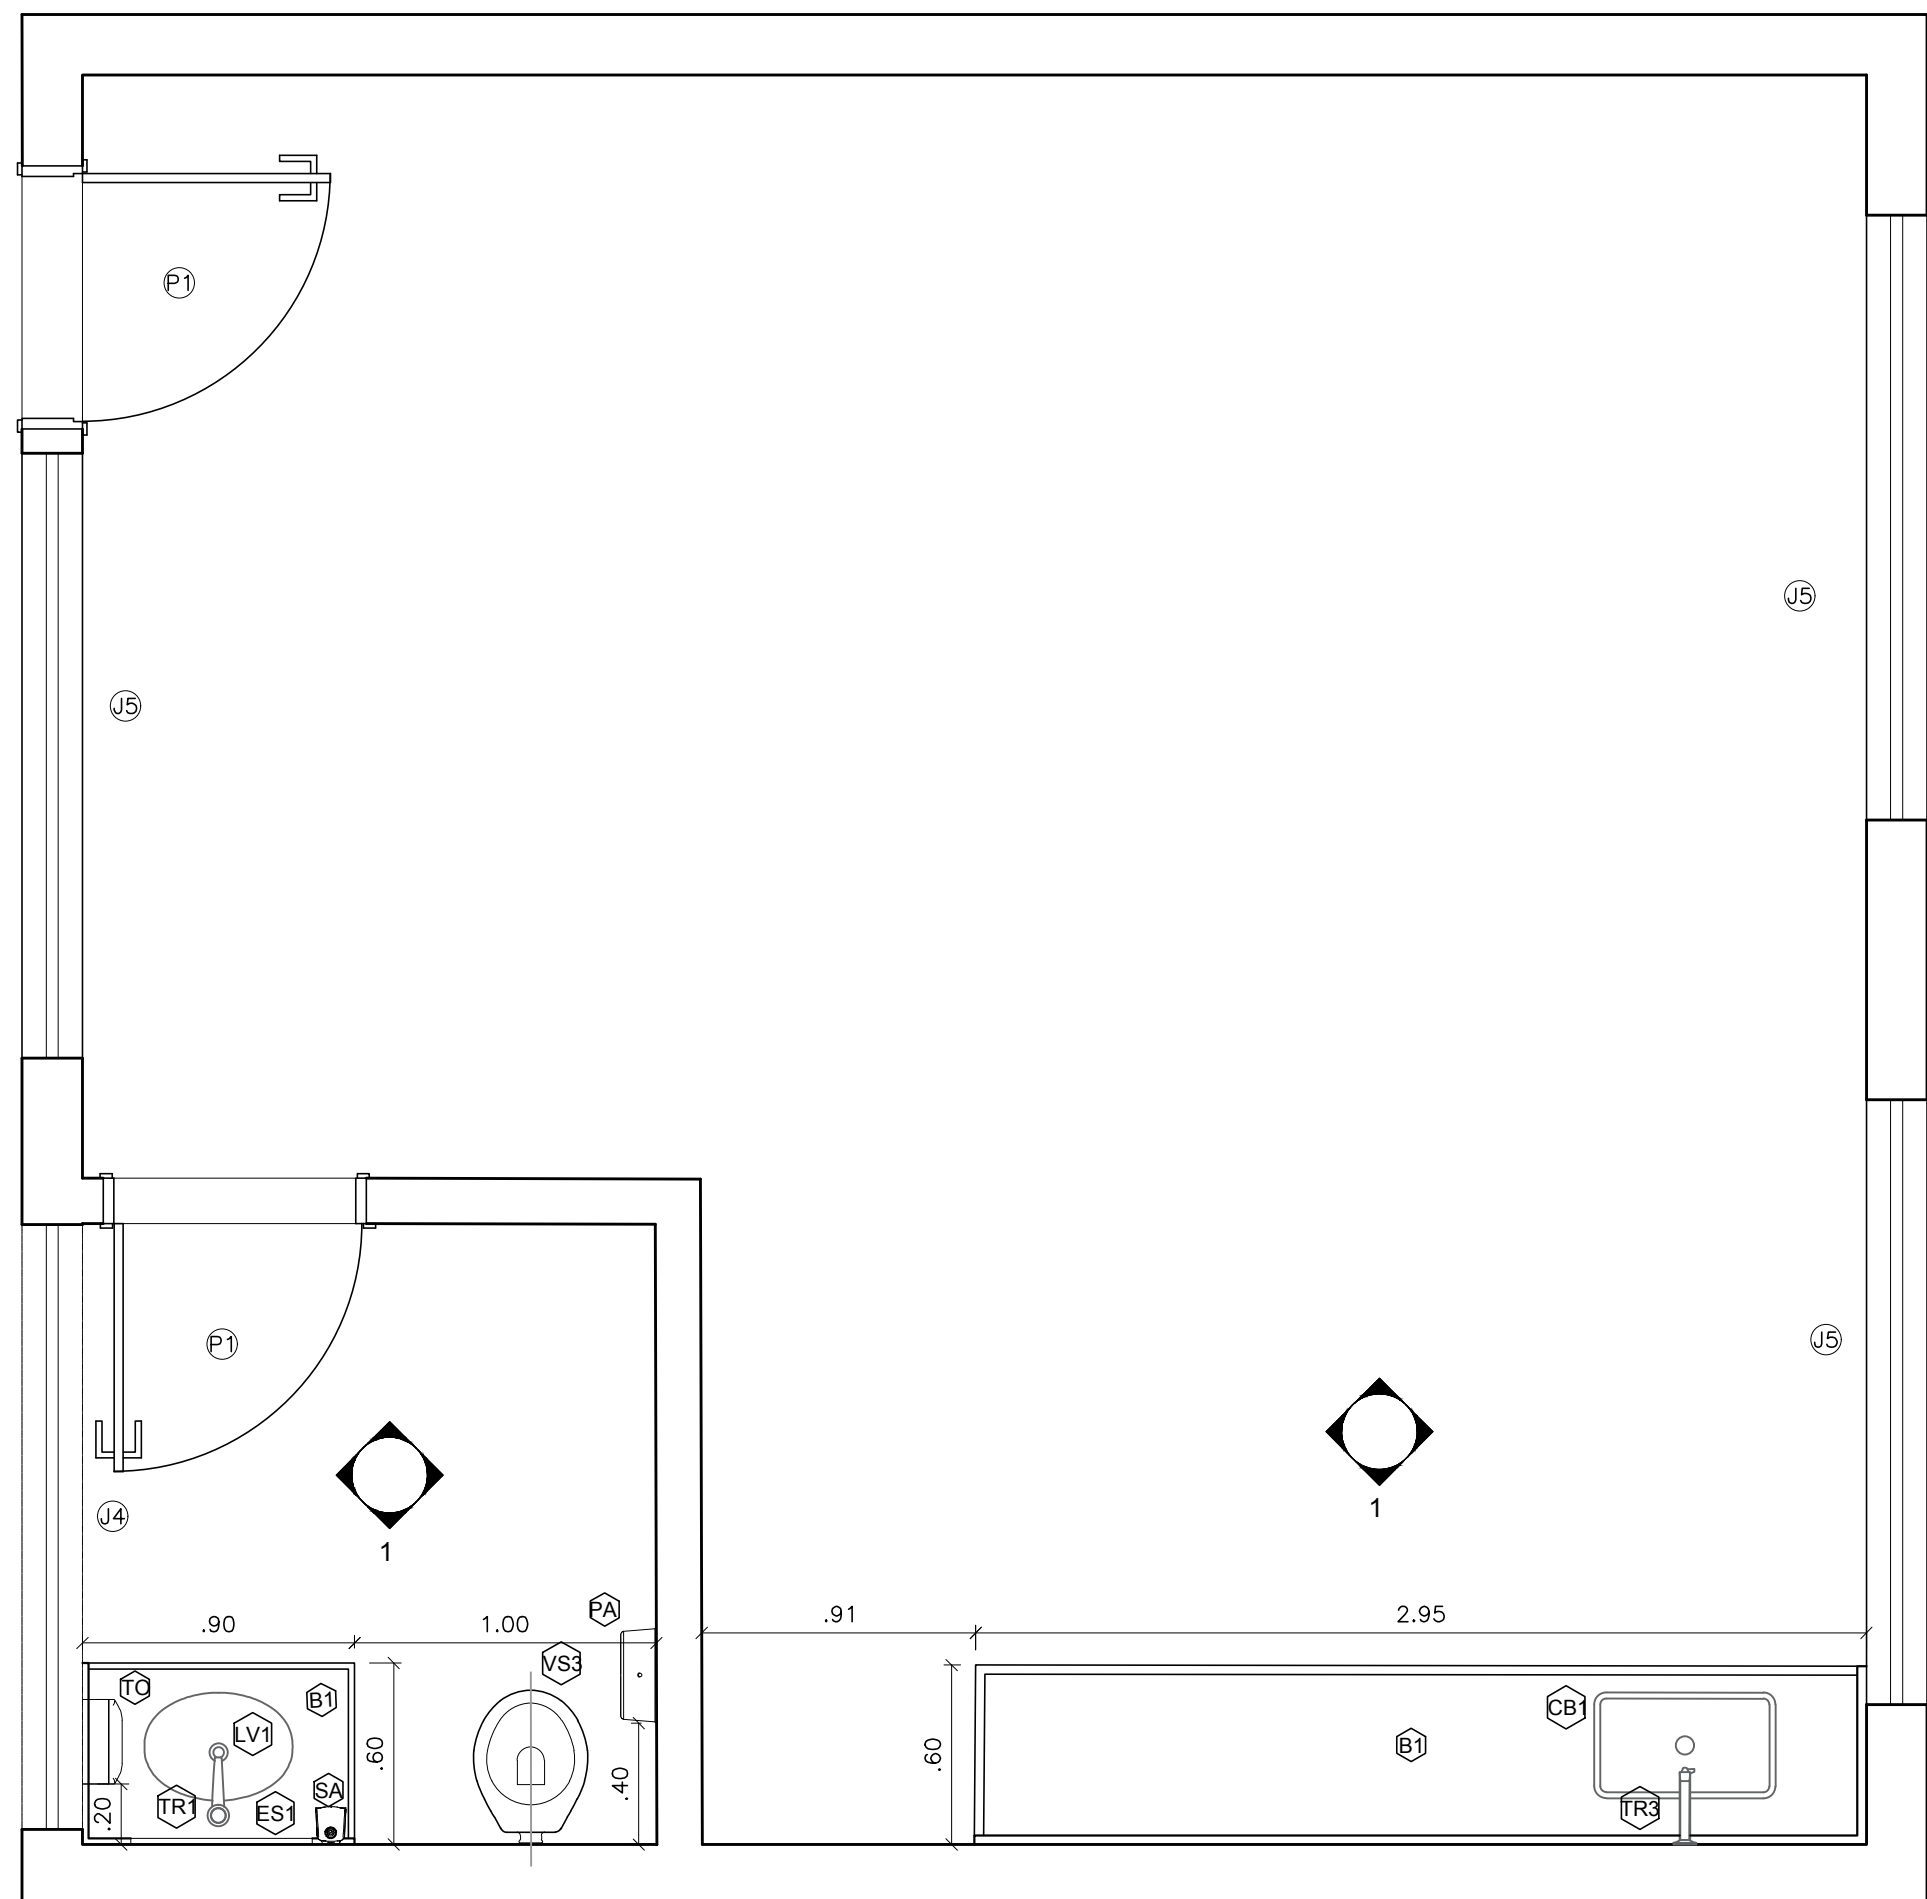

REFORMA - SALA DE PROFESSORES
ESCALA 1:25

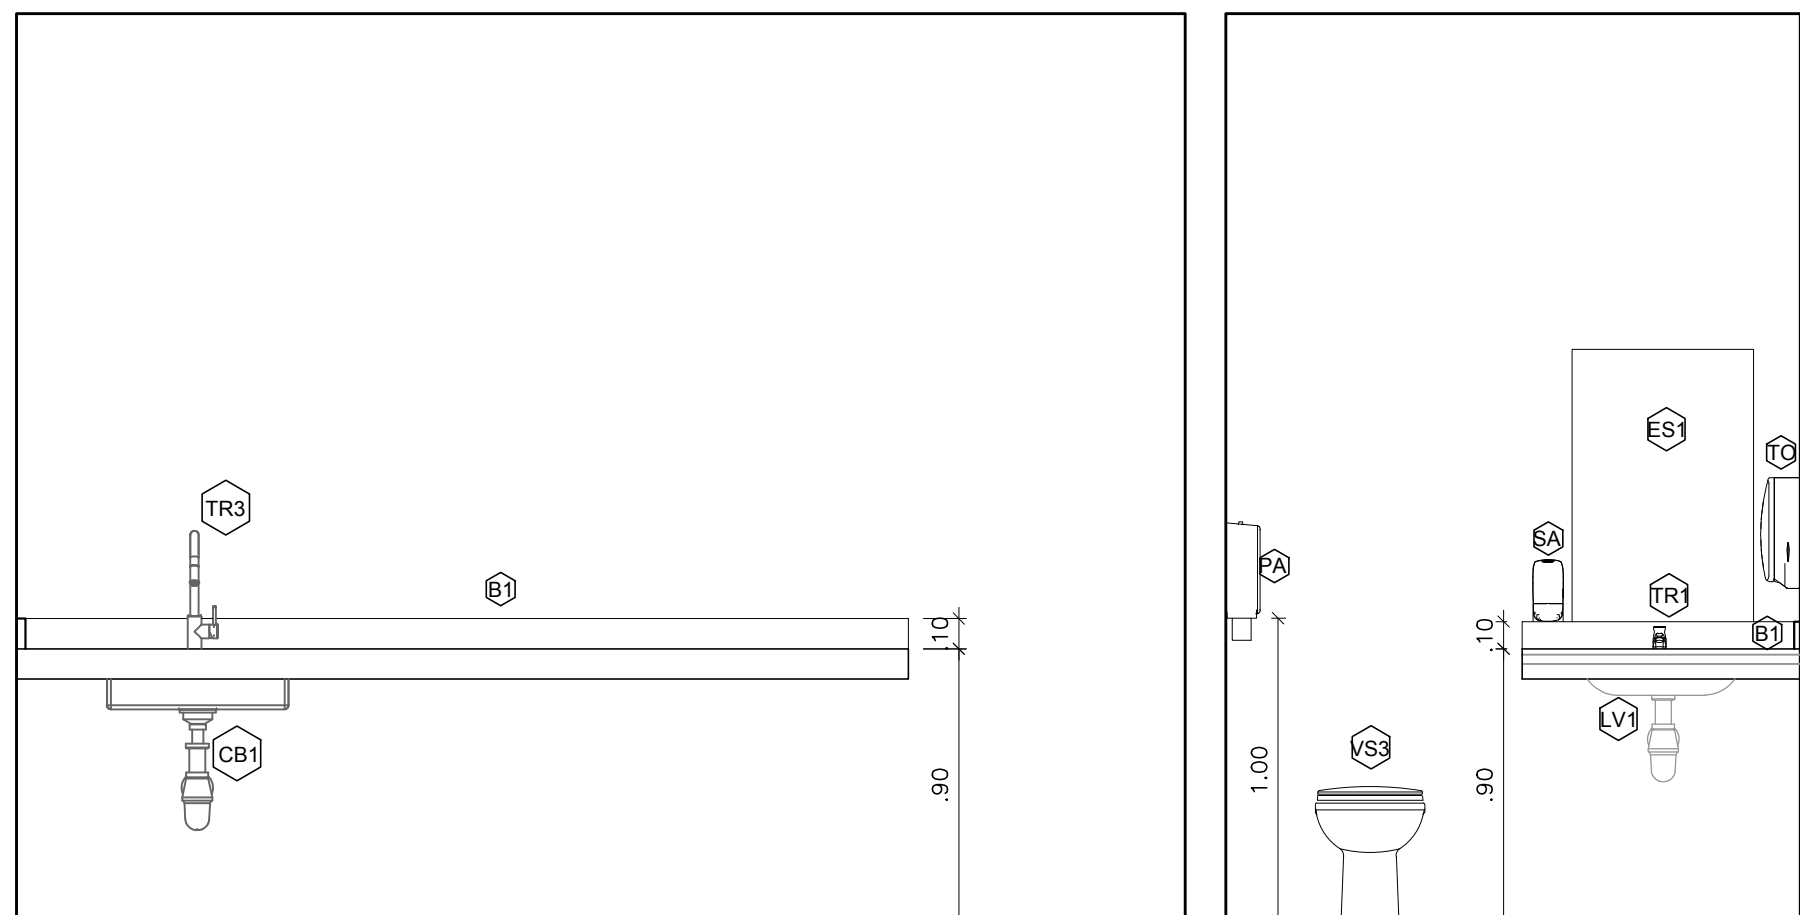


VISTA 1 - SALA DE PROFESSORES E BANHEIRO

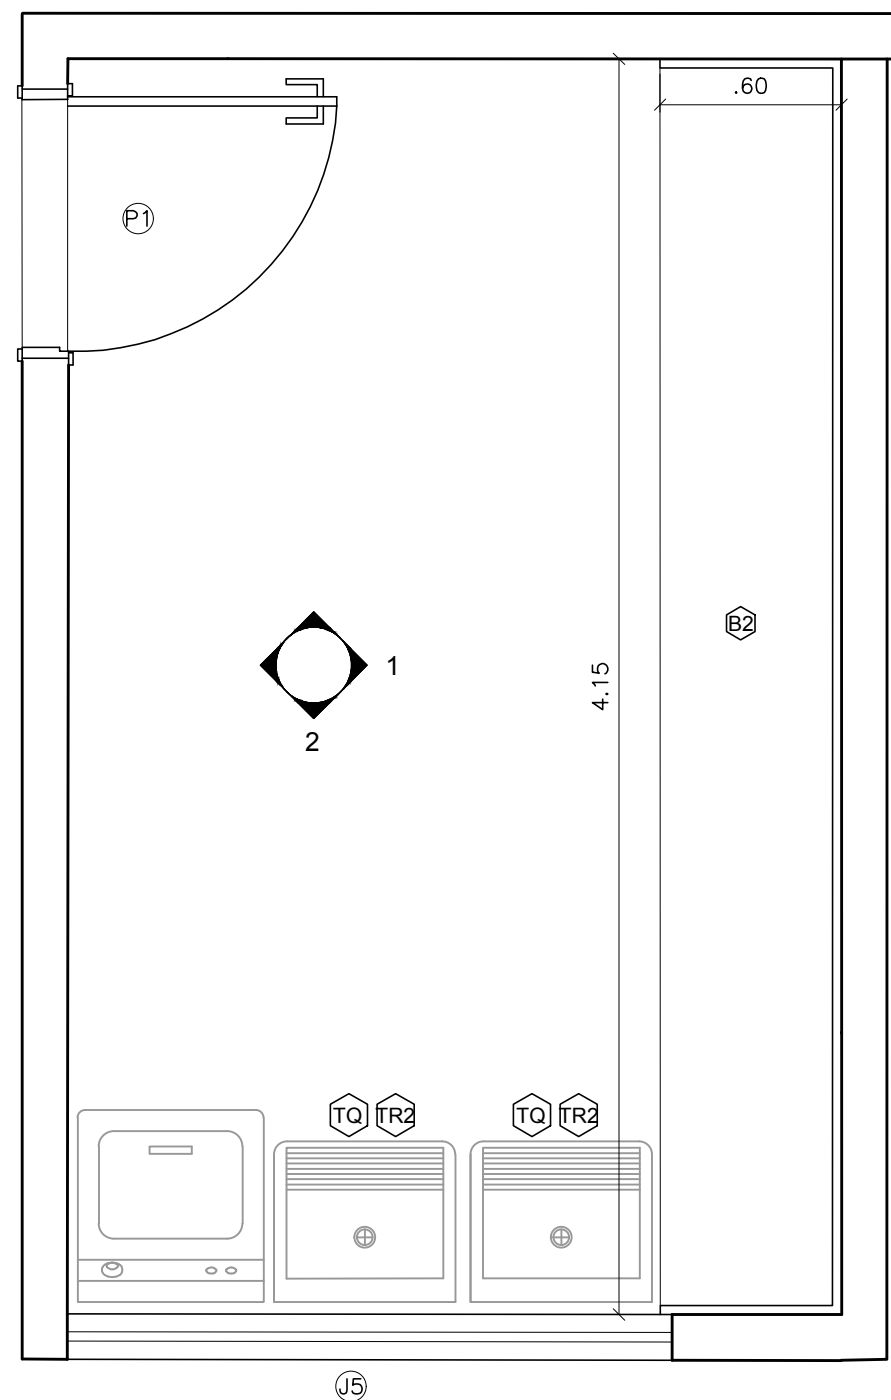

REFORMA ÁREA DE SERVIÇO
ESCALA 1:25



VISTA 1 - ÁREA DE SERVIÇO

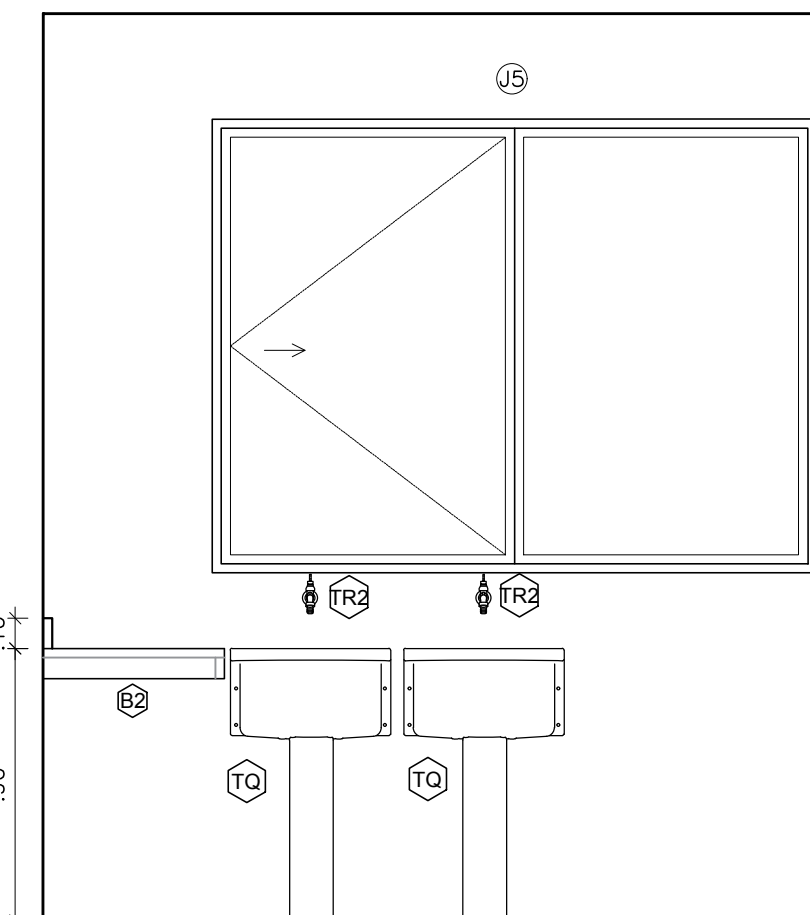

VISTA 2 - ÁREA DE SERVIÇO

ESPECIFICAÇÕES	
LOUÇAS	
C00.	DESCRIÇÕES
VS1	BACIA SANITÁRIA INFANTIL, COM ASSENTO, NA COR BRANCA
VS1	REF. SÉRIE DO FABRICANTE
VS2	BACIA SANITÁRIA INFANTIL, PNE, COM ASSENTO, NA COR BRANCA
VS2	REF. SÉRIE DO FABRICANTE
VS3	BACIA SANITÁRIA CONVENCIONAL, COM ASSENTO, NA COR BRANCA
VS3	REF. SÉRIE DO FABRICANTE
LV1	LOUÇA DE SANITÁRIO DUAL, EM LOUÇA BRANCA, 48X36CM
LV1	REF. SÉRIE DO FABRICANTE
LV2	LAVATÓRIO SUSPENSO COM COLUNA EM LOUÇA BRANCA
LV2	REF. SÉRIE DO FABRICANTE
TO	TANQUE CROMADO COM COLUNA, COM CAPACIDADE DE ATÉ 30L, NA COR BRANCO
TO	REF. SÉRIE DO FABRICANTE
TORNEIRAS E REGISTROS	
C00.	DESCRIÇÕES
CH	CHUVEIRO ELÉTRICO COMUM, CORPO DE PLÁSTICO, TIPO DUCHA
CH	REF. CROMADO OU SENSÍVEL
T1	TORNEIRA PARA LAVATÓRIO, DE MESA, COM FECHAMENTO AUTOMÁTICO
T1	REF. SÉRIE DO FABRICANTE
T2	TORNEIRA PARA TANQUE E JARDIM, DE PAREDE, EM METAL
T2	REF. SÉRIE DO FABRICANTE
T3	TORNEIRA PARA COZINHA, DE MESA, COM BICA ALTA E AREJADOR
T3	REF. SÉRIE DO FABRICANTE
T4	TORNEIRA PARA COZINHA, DE MESA, COM BICA MÓVEL E AREJADOR ARTICULADO
T4	REF. SÉRIE DO FABRICANTE
ACESSÓRIOS	
C00.	DESCRIÇÕES
PA	PORTA PAPEL HIGIÊNICO ROLLO EM PLÁSTICO ABS, COR BRANCO
PA	REF. SÉRIE DO FABRICANTE
TO	TORNEIRA DE PAPEL INTERFOLHADO EM PLÁSTICO ABS, COR BRANCO
TO	REF. SÉRIE DO FABRICANTE
SA	SANITÁRIO EM PLÁSTICO ABS DE SPRAY, COR BRANCO, COM CAPACIDADE PARA 900ML
SA	REF. SÉRIE DO FABRICANTE
ES1	ESPILHO EM CRISTAL NACIONAL, 4MM, 60X60CM
ES1	REF. SÉRIE DO FABRICANTE
BA1	BARRA DE APOIO RETA, 70CM, ACABAMENTO ALTO BRILHO
BA1	REF. SÉRIE DO FABRICANTE
BA2	BARRA DE APOIO RETA, 70CM, ACABAMENTO ALTO BRILHO
BA2	REF. SÉRIE DO FABRICANTE
BA3	BARRA DE APOIO RETA, 70CM, ACABAMENTO ALTO BRILHO
BA3	REF. SÉRIE DO FABRICANTE
BA4	BARRA DE APOIO RETA, 70CM, ACABAMENTO ALTO BRILHO
BA4	REF. SÉRIE DO FABRICANTE
BC1	BANCO ARTICULADO COM BASE EM CHAPA PERFORADA EM AÇO E DIMENSÕES DE 70x45CM
BC1	REF. SÉRIE DO FABRICANTE
DIVERSOS	
C00.	DESCRIÇÕES
B1	BANDEJA DE GRANITO PARA ÁREAS MOLHADAS, POLIDO NAS FACES EXPOSTAS, COM FAIXA E RODOBANCA
B1	REF. SÉRIE DO FABRICANTE
B2	BANDEJA DE GRANITO PARA ÁREAS SECAS, POLIDO NAS FACES EXPOSTAS, COM TESTEIRA E RODOBANCA
B2	REF. SÉRIE DO FABRICANTE
CB1	CAIXA RETANGULAR DE COZINHA, EM AÇO INOX, ACABAMENTO ESCOVADO, 35X50X10CM
CB1	REF. SÉRIE DO FABRICANTE
CB2	CAIXA RETANGULAR DE COZINHA, MODELO INDUSTRIAL, EM AÇO INOX, ACABAMENTO ESCOVADO, 75X40X40CM
CB2	REF. SÉRIE DO FABRICANTE
D1	DISSIMULADOR DE GRANITO, POLIDO NAS FACES EXPOSTAS
D1	REF. SÉRIE DO FABRICANTE

TÍTULO

PROJETO DA NOVA SEDE DA ESCOLA MUNICIPAL

MESSIAS PINTO ALVES

DETALHES DO PROJETO

PROJETO ARQUITETÔNICO E M. MESSIAS PINTO ALVES

1:25

ESCALA

REFORMA E AMPLIAÇÃO

AMPLIAÇÃO ÁREAS MOLHADAS

RESPONSÁVEL PELO PROJETO ARQUITETÔNICO

AUTORES

SDU

Proprietário(s): SECRETARIA DE DESENVOLVIMENTO URBANO / SDU

PREFEITURA MUNICIPAL DE LAGOA SANTA

FOLHA

05/06

SECRETARIA DE DESENVOLVIMENTO URBANO