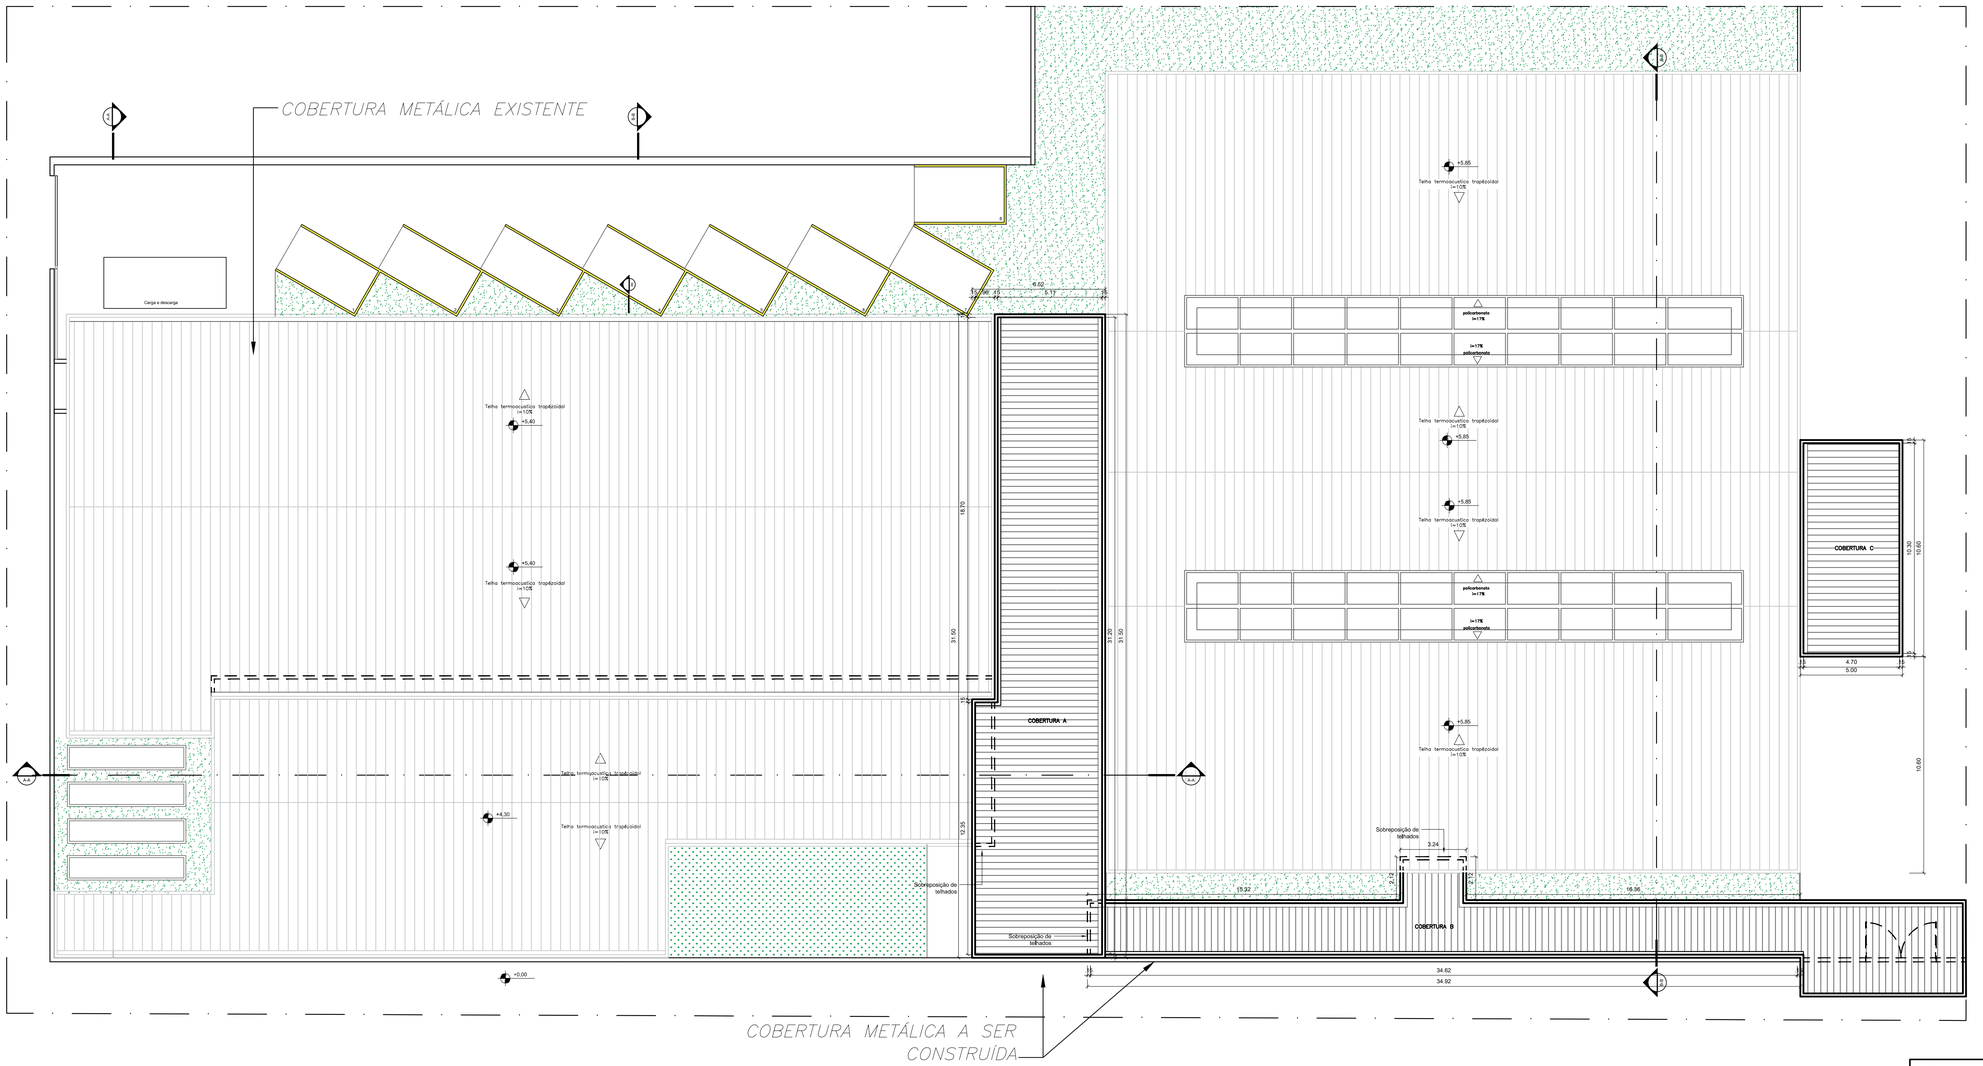


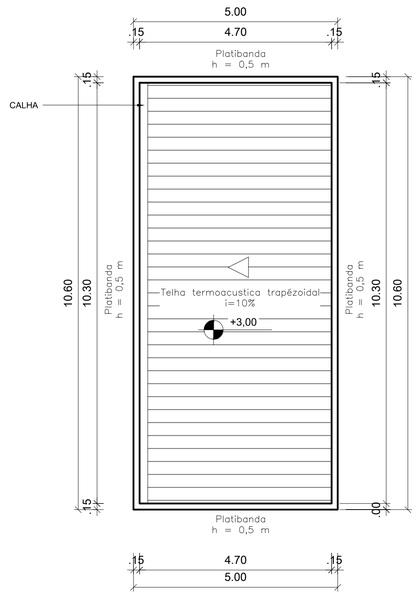


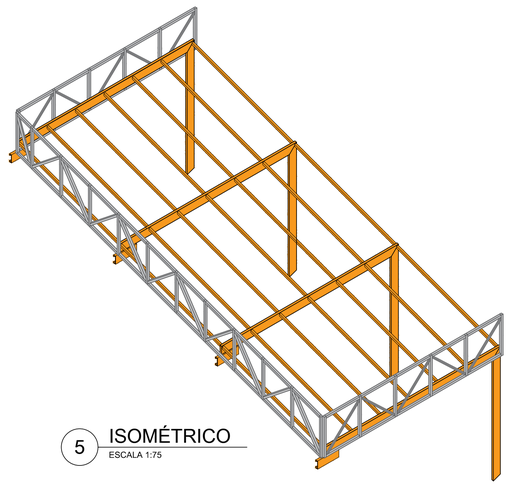

5 ISOMÉTRICO
ESCALA 1:75

ESTRUTURA METÁLICA E TELHA TERMOACÚSTICA TRAPEZOIDAL

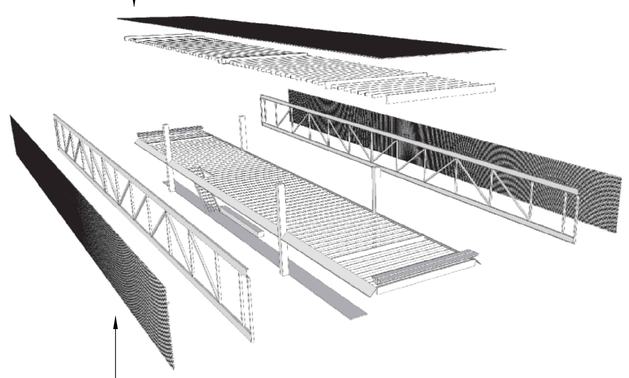

ESQUEMA ILUSTRATIVO DA ESTRUTURA METÁLICA
SEM ESCALA

ESTRUTURA METÁLICA E VEDAÇÃO EM ACM

OBSERVAÇÕES:

- Vedação da platibanda em ACM na cor azul;
- Estrutura metálica e cobertura em telha termoacústica trapézoidal.
- A estrutura será feita em balanço e deverá ser preferencialmente conectada com o telhado existente. Caso necessário, compatibilizar a localização dos pilares com o projeto arquitetônico.
- As medidas devem sem compatibilizadas in loco, caso necessário.

TÍTULO
PROJETO DE COBERTURA METÁLICA E.M. DONA MARUCAS

DETALHES DO PROJETO

PROJETO ARQUITETÔNICO E.M. DONA MARUCAS
ASSUNTO

1:100 - 1:75
ESCALA

PROCESSO LICITATÓRIO
FASES E TRECHOS

PLANTA DE COBERTURA - CORTE

OBSERVAÇÕES

AUTORES

SDU

Proprietário(a):
SECRETARIA DE DESENVOLVIMENTO URBANO / SDU
PREFEITURA MUNICIPAL DE LAGOA SANTA

VISTOS

RESPONSÁVEL PELO PROJETO ARQUITETÔNICO

SECRETARIA DE DESENVOLVIMENTO URBANO

FOLHA

03/03