



Vista frontal  
ESCALA 1:10

OBSERVAÇÕES:

Confeção e instalação de totem com dimensões de 70x160cm, confeccionado em tronco de eucalipto tratado, utilizando toras com diâmetro médio de 10cm, acrescidos de estrutura em chapa de aço galvanizada (50x120x0,2cm), dupla face, encaixada na estrutura em madeira, com impressão digitalizada em alta resolução, nas duas faces, em adesivo leitoso. Os parafusos de fixação deverão ser do tipo cabeça redonda ou sextavados, galvanizados, que deverão ser escareados e cavilhados, não deixando-os expostos aos usuários. Fixação por meio de cantoneiras (L"30x30x7mm) e parafusos passantes (5/16"). A base de sustentação deverá ser executada em chapa de aço estrutural parafusada à fundação em bloco de concreto armado.

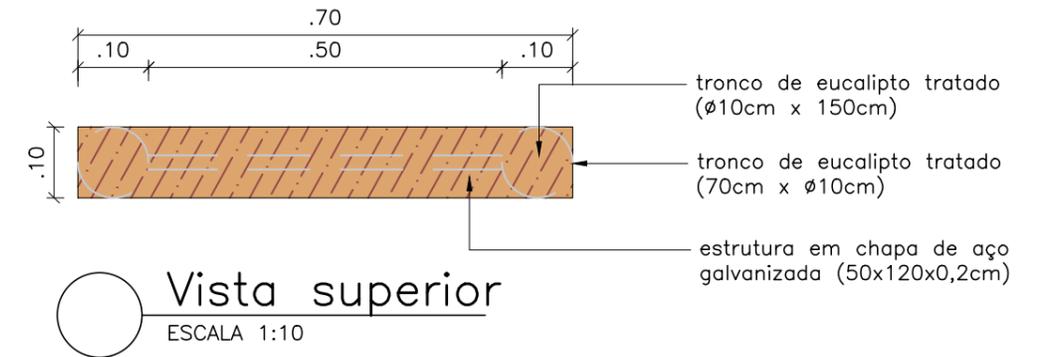

Vista superior  
ESCALA 1:10

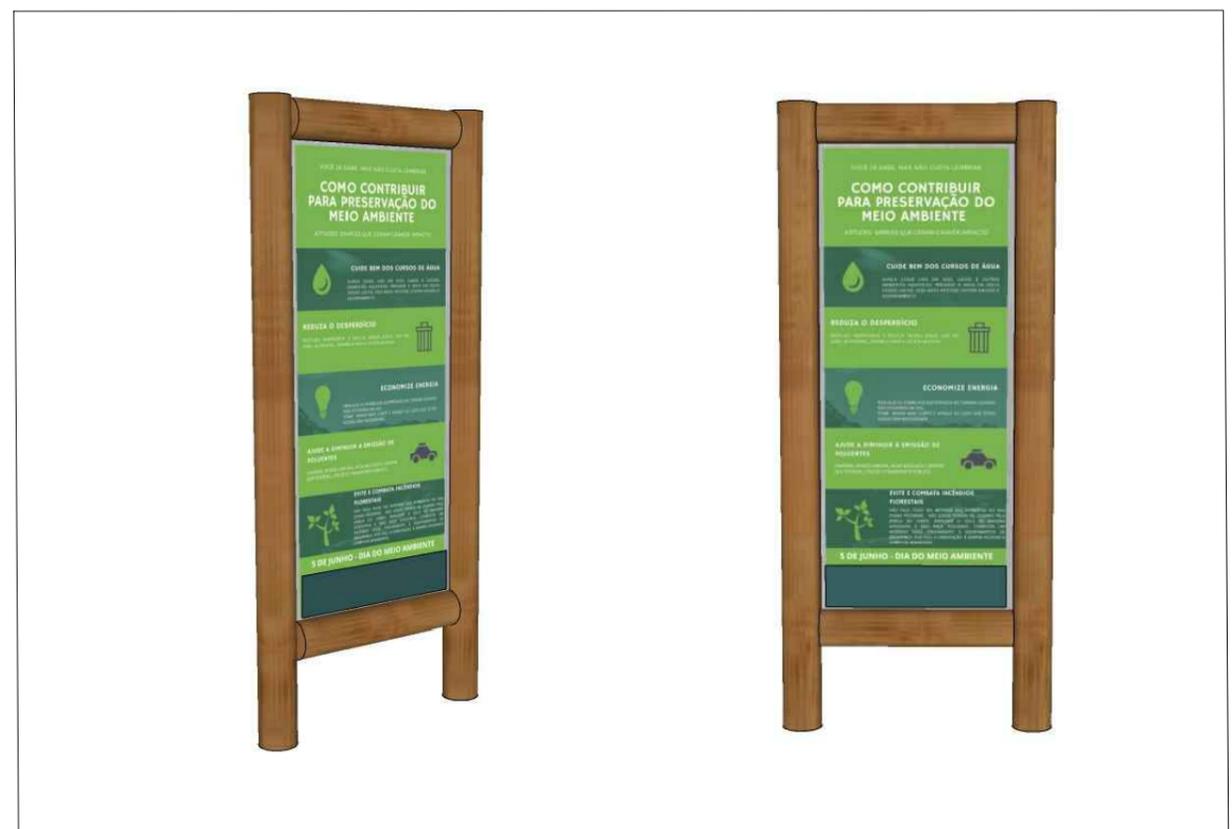

PREFEITURA MUNICIPAL DE LAGOA SANTA  
SECRETARIA MUNICIPAL DE DESENVOLVIMENTO URBANO

BRENO SALOMÃO GOMES  
SECRETARIO MUNICIPAL DE DESENVOLVIMENTO URBANO

|               |  |          |          |
|---------------|--|----------|----------|
| PROPRIETÁRIO: | PREFEITURA MUNICIPAL DE LAGOA SANTA          | FOLHA:   | 01 / 01  |
| PROJETO:      | PROJETO DE COMUNICAÇÃO VISUAL – TOTEM PRAÇAS | REVISÃO: |          |
| ASSUNTO:      |  | DATA:    | 09/2022  |
| ARQUITETO:    |  | ESCALA:  | INDICADA |