



CORTE CC - salas reuniões e espera

ESCALA 1/50

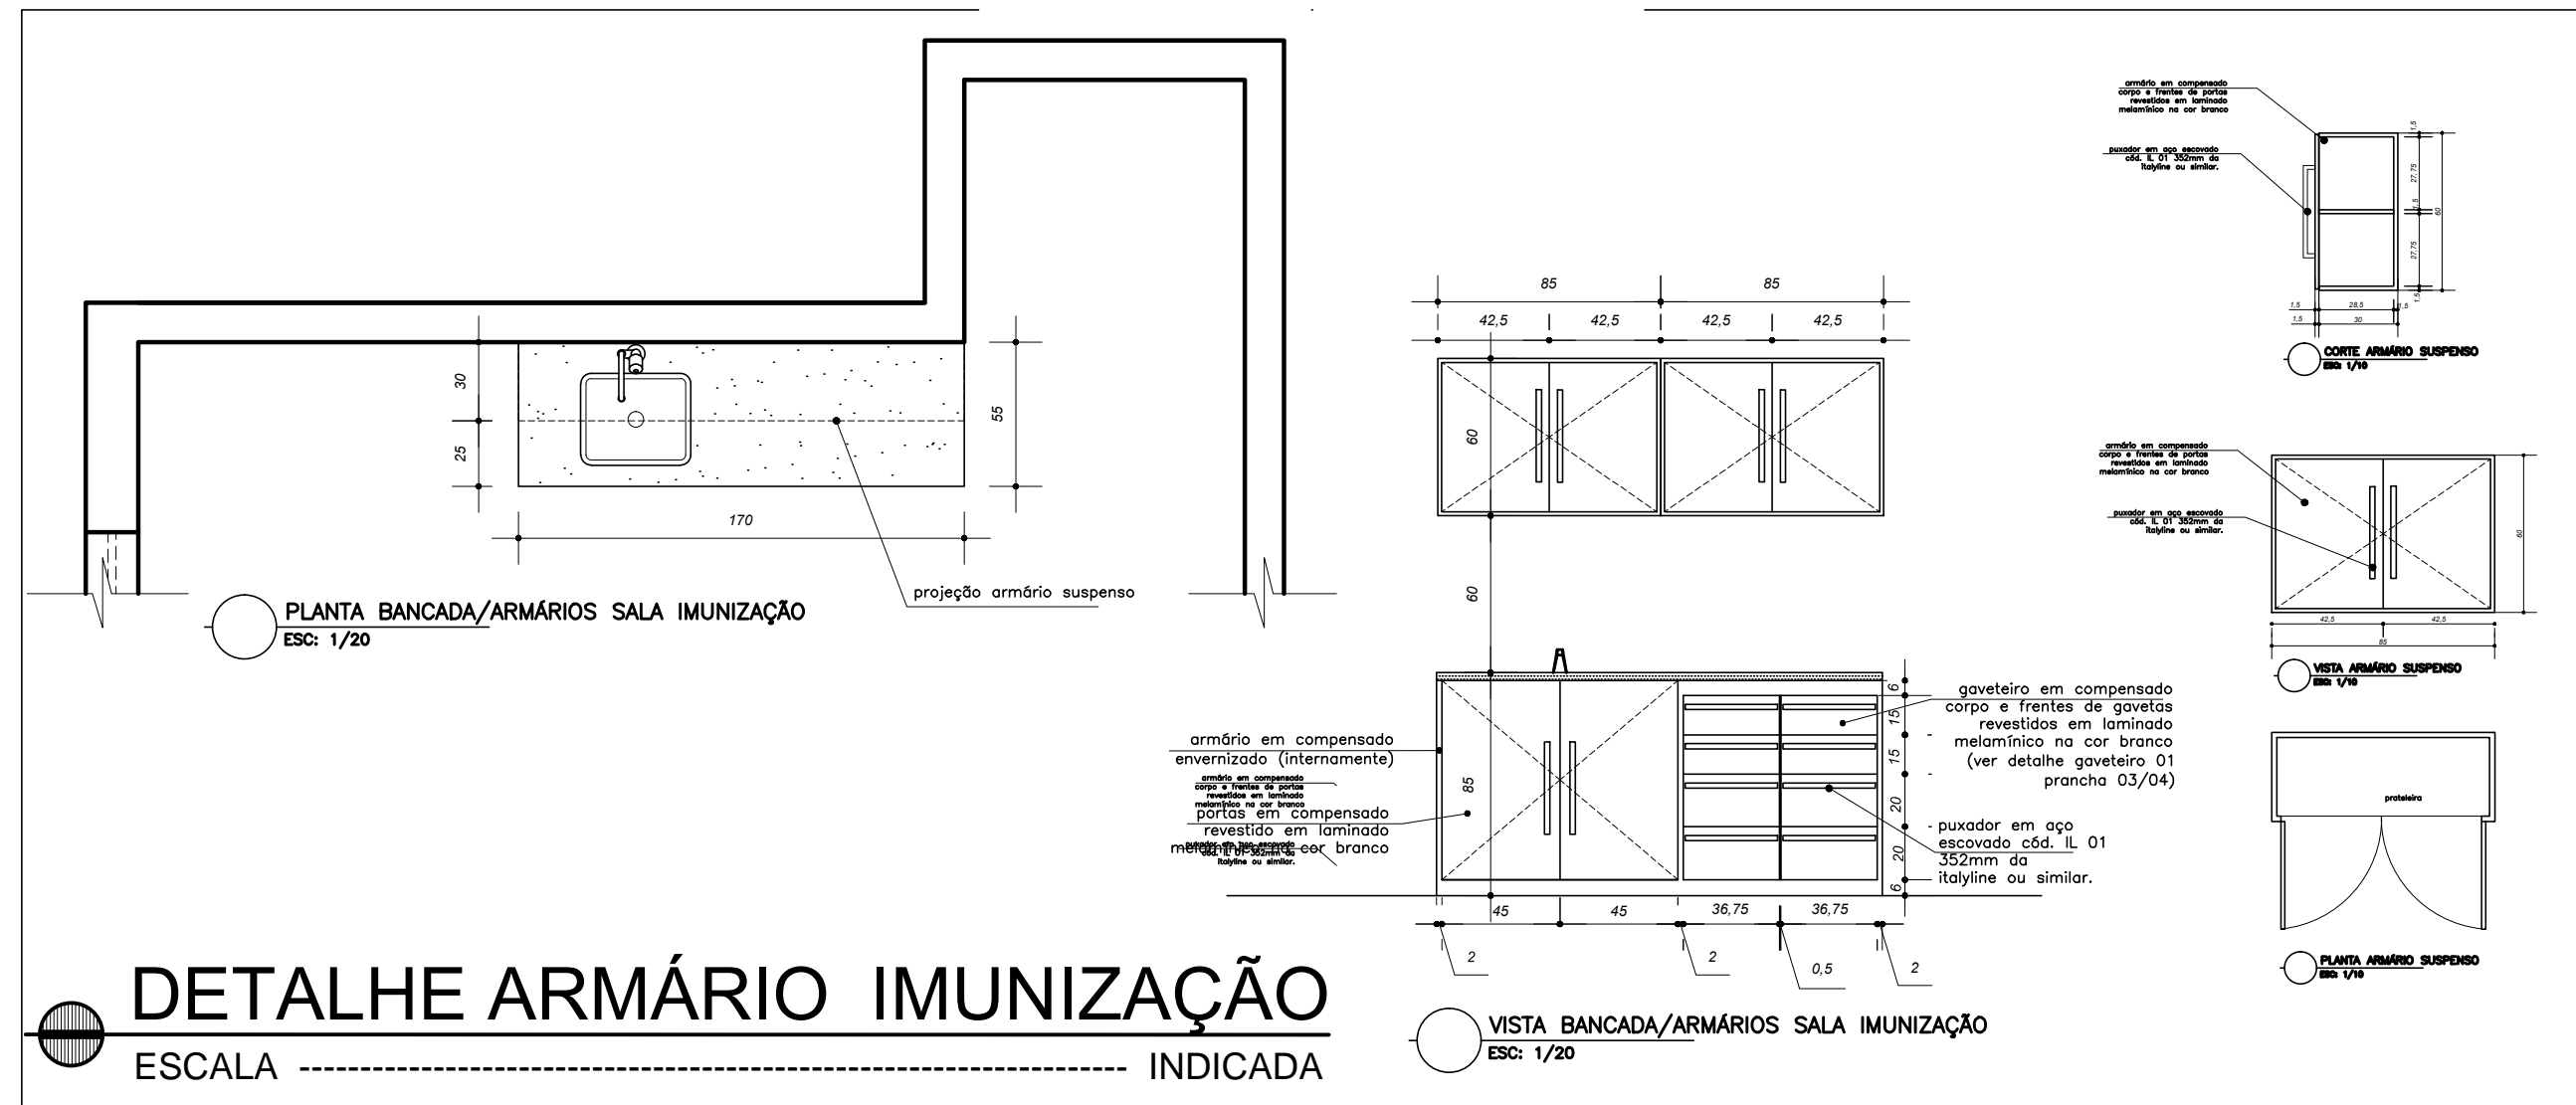

DETALHE ARMÁRIO IMUNIZAÇÃO

ESCALA INDICADA

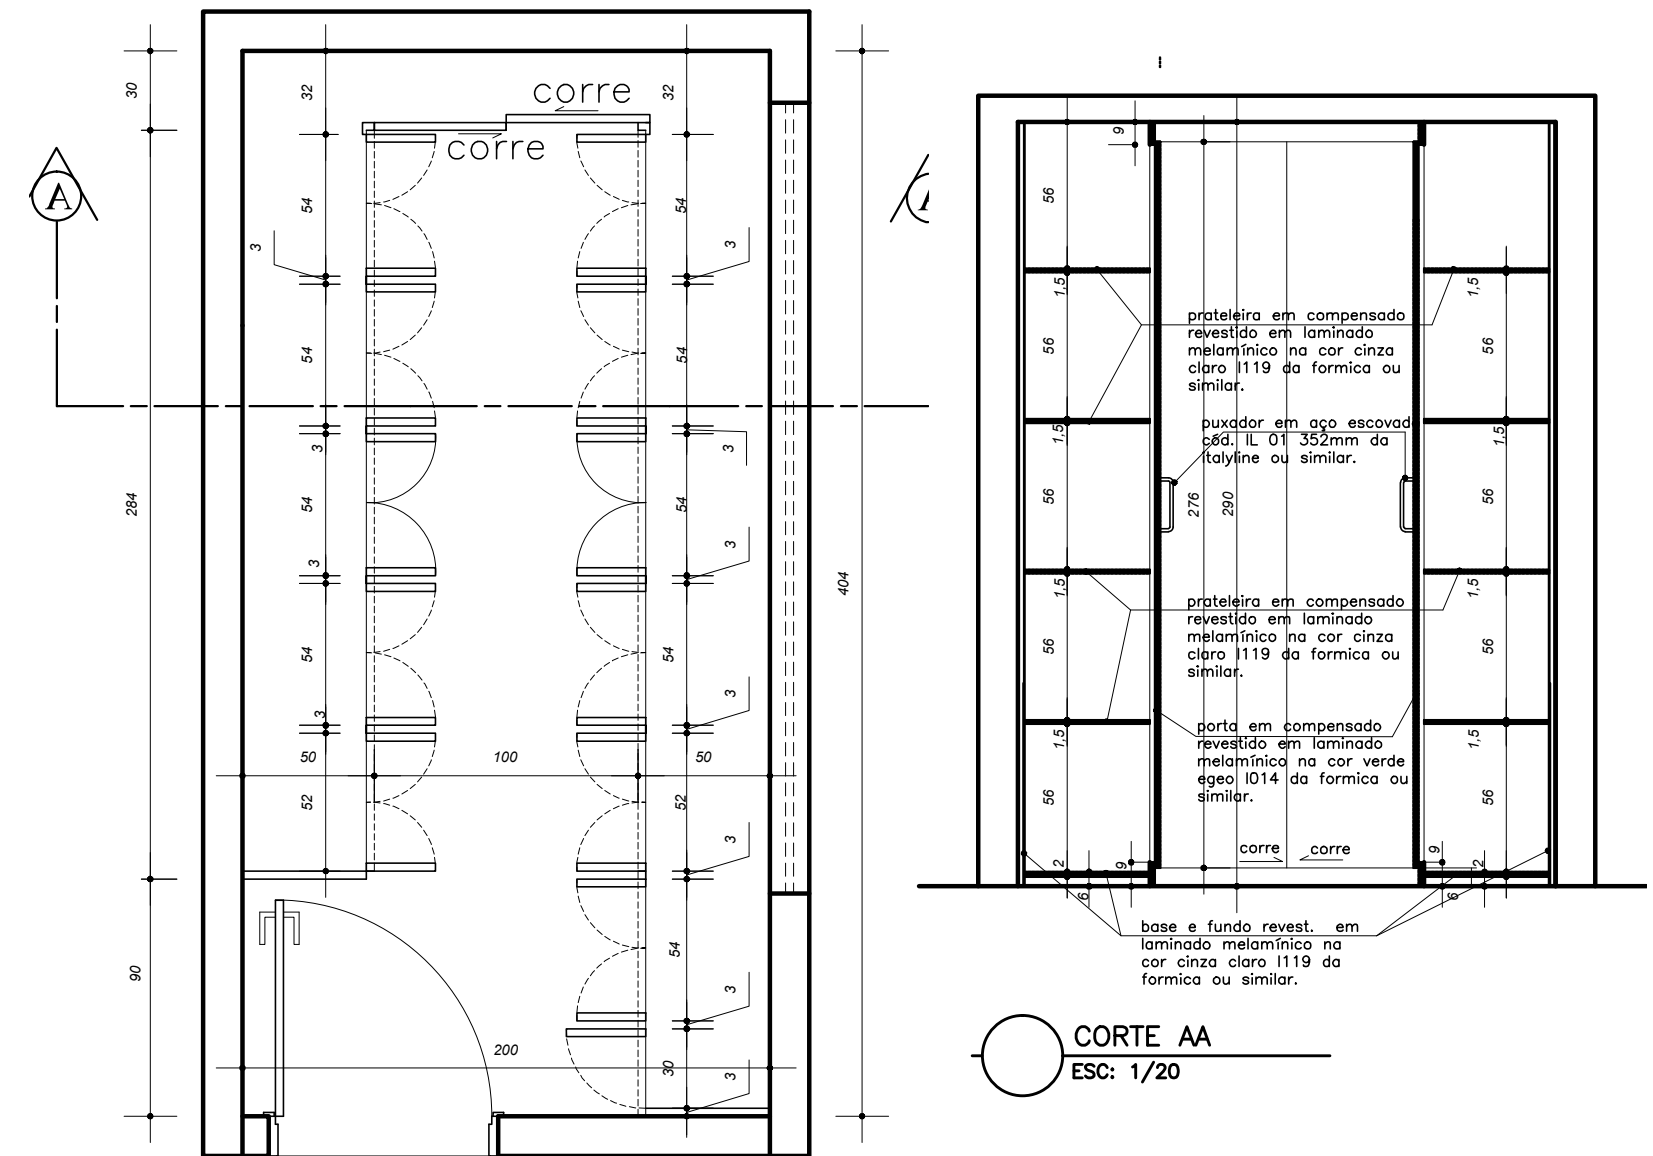


PLANTA ARMÁRIO ALMOXARIFADO
ESC: 1/20

(SEGUIR MODELO PARA ARMÁRIO ROUPARIA)


DETALHE ARMÁRIO ALMOXARIFADO

ESCALA INDICADA

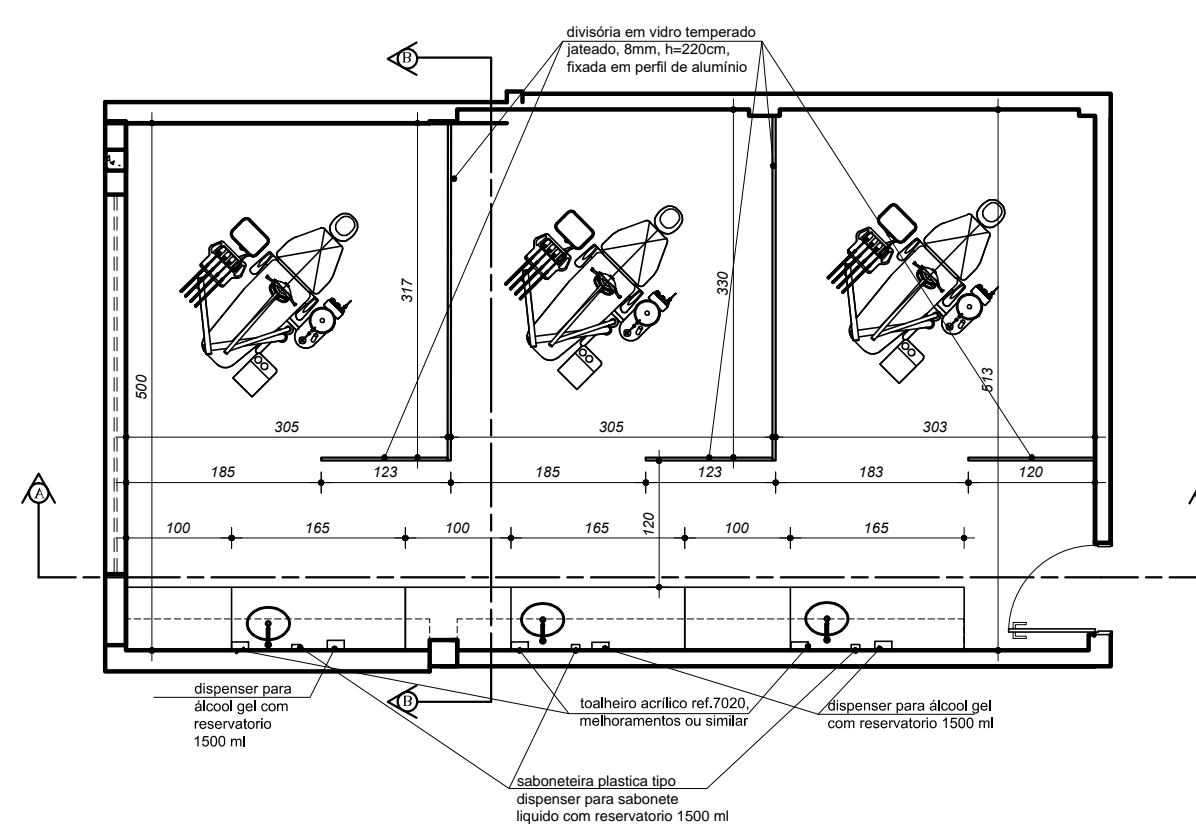


PLANTA CONS. ODONTOLOGIA

ESCALA 1/50

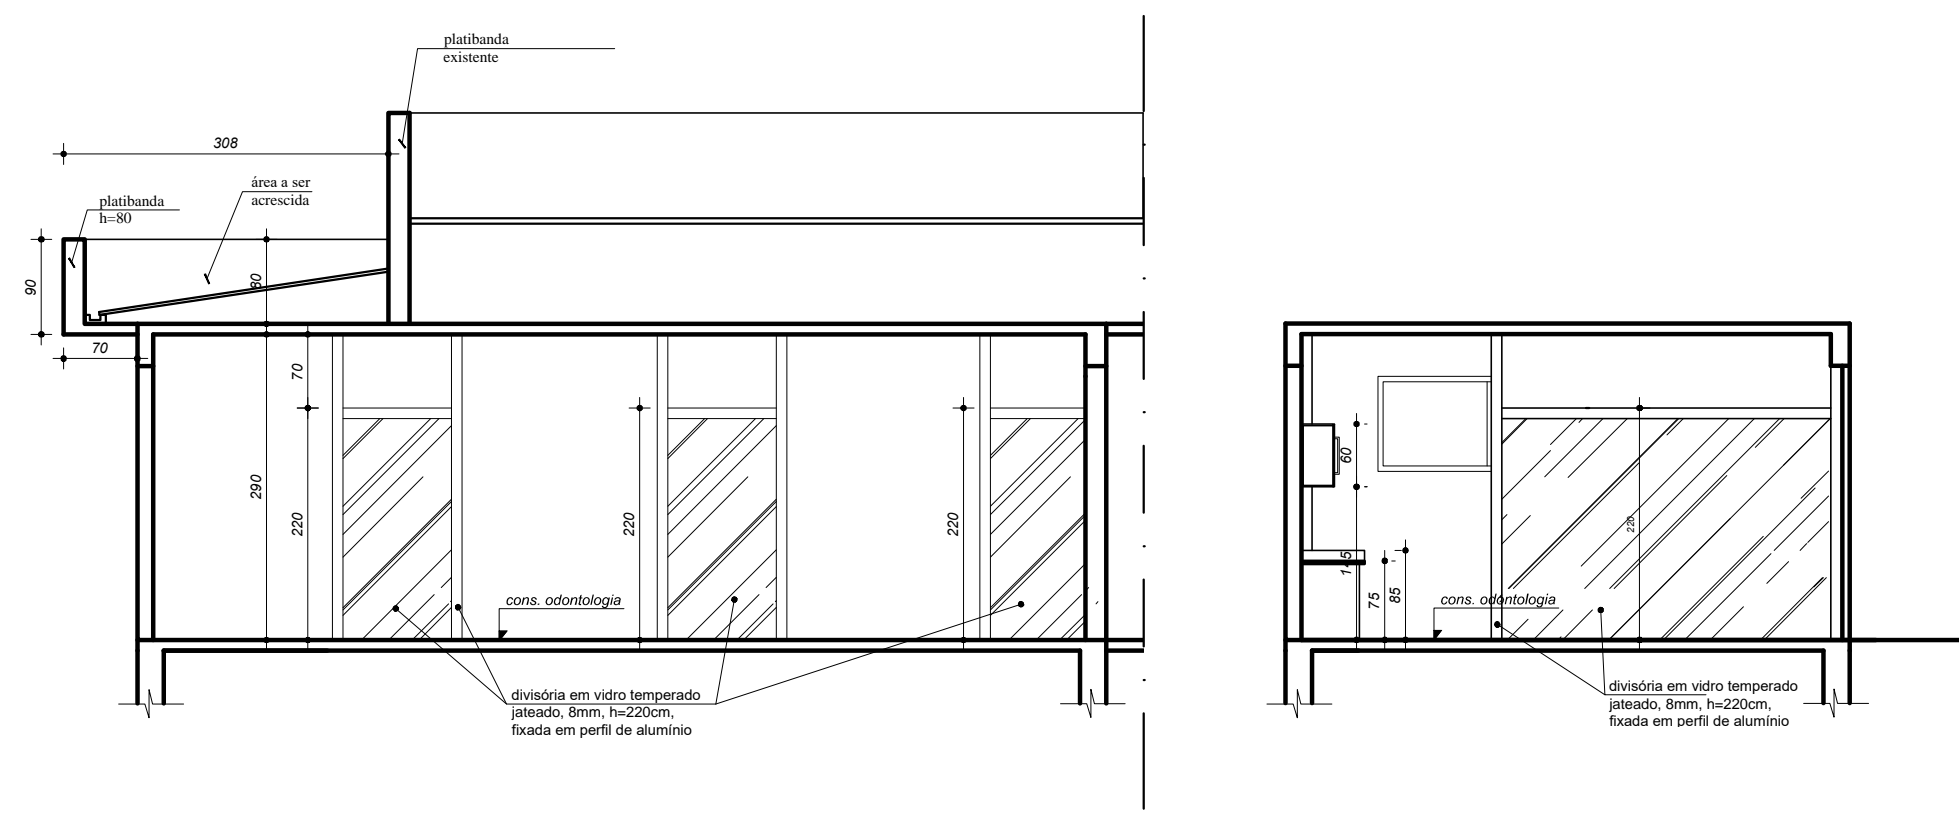

CORTES AA, BB - CONS. ODONTOLOGIA


ESCALA 1/50

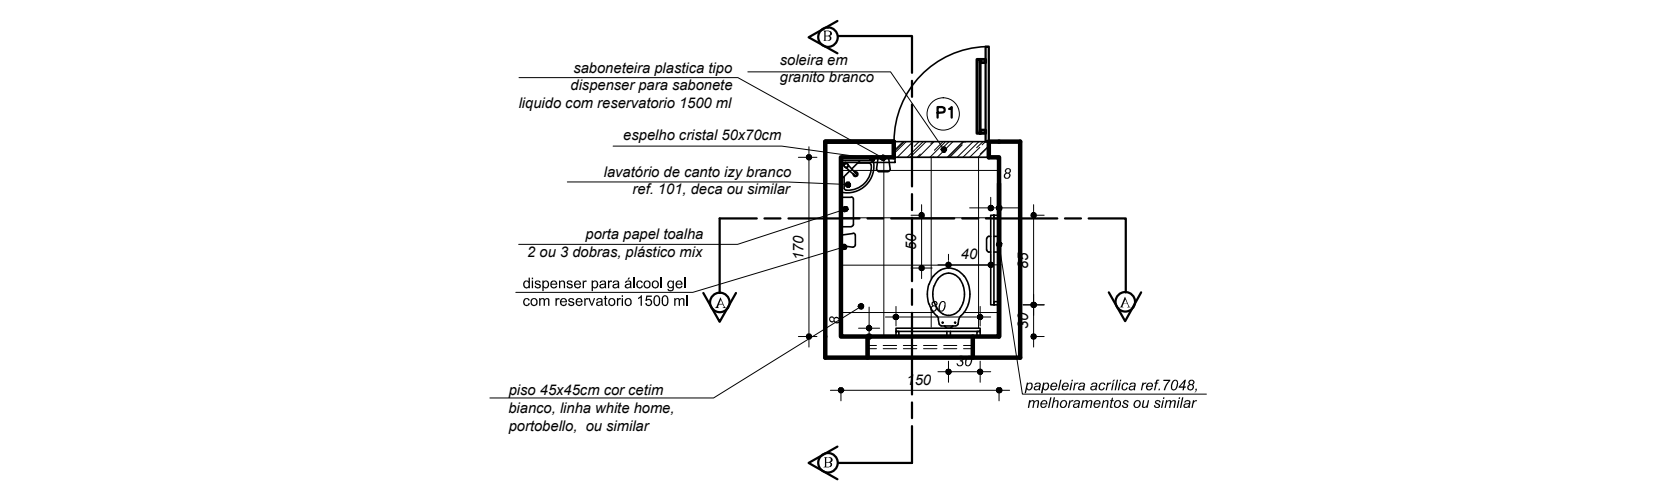

PLANTA BANHEIRO PNE


ESCALA 1/50

(três na Recepção e um no Consultório Enfermagem)

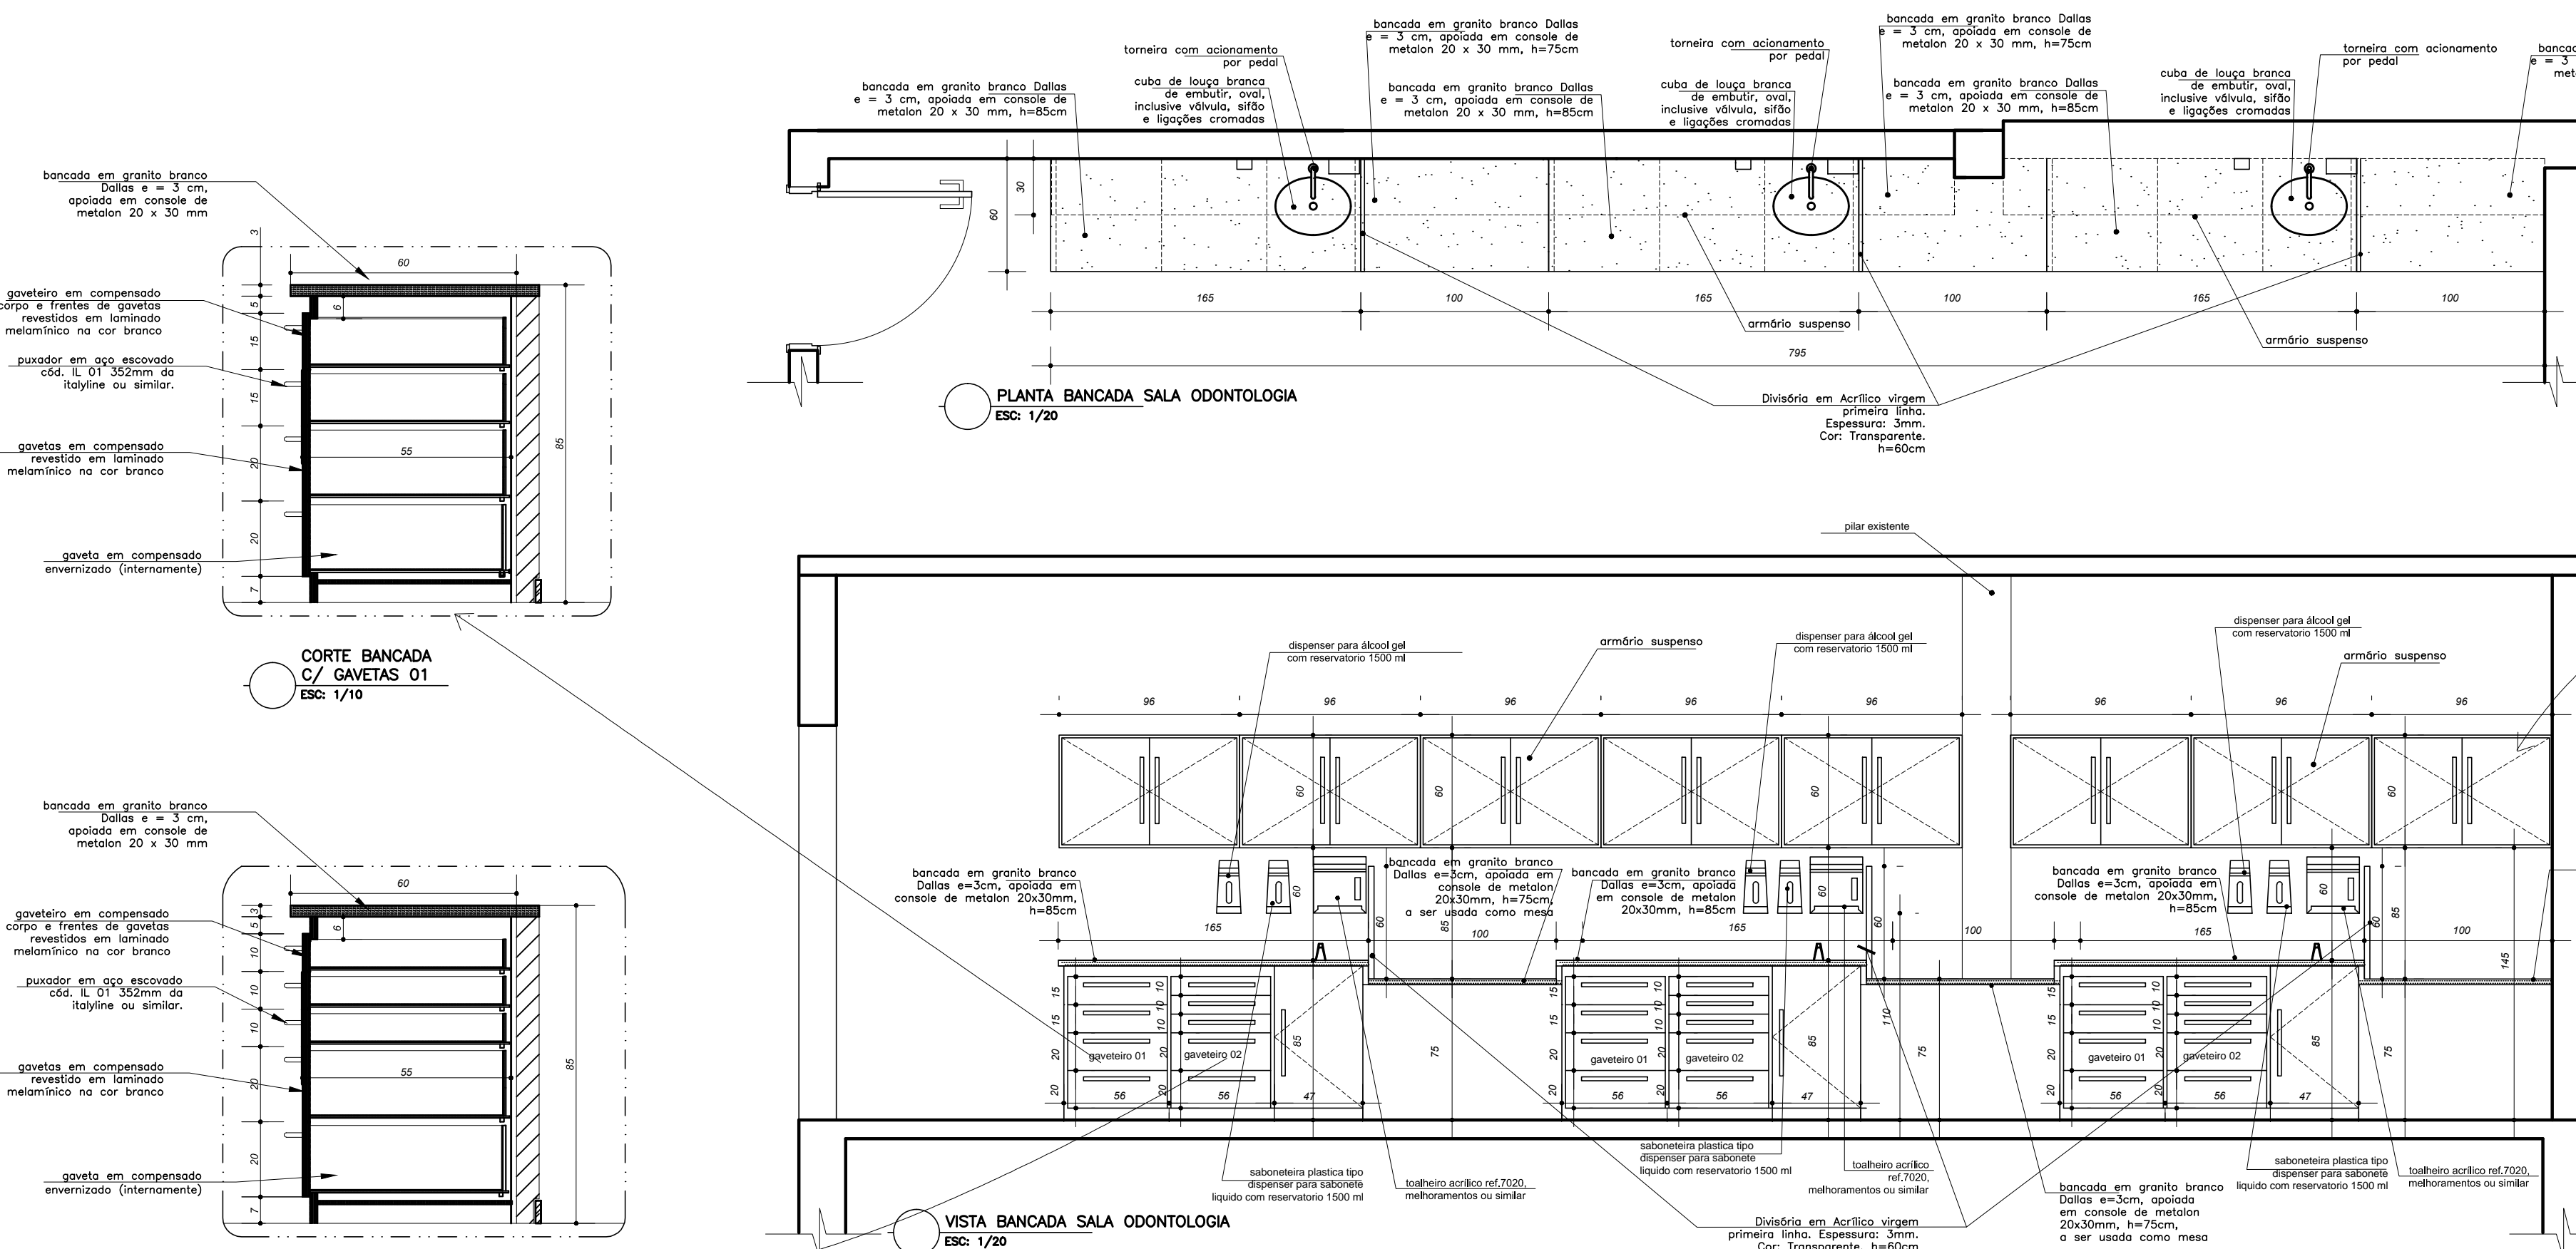


PLANTA BANCADA SALA ODONTOLOGIA
ESC: 1/20

CORTE BANCADA
C/ GAVETAS 01
ESC: 1/10

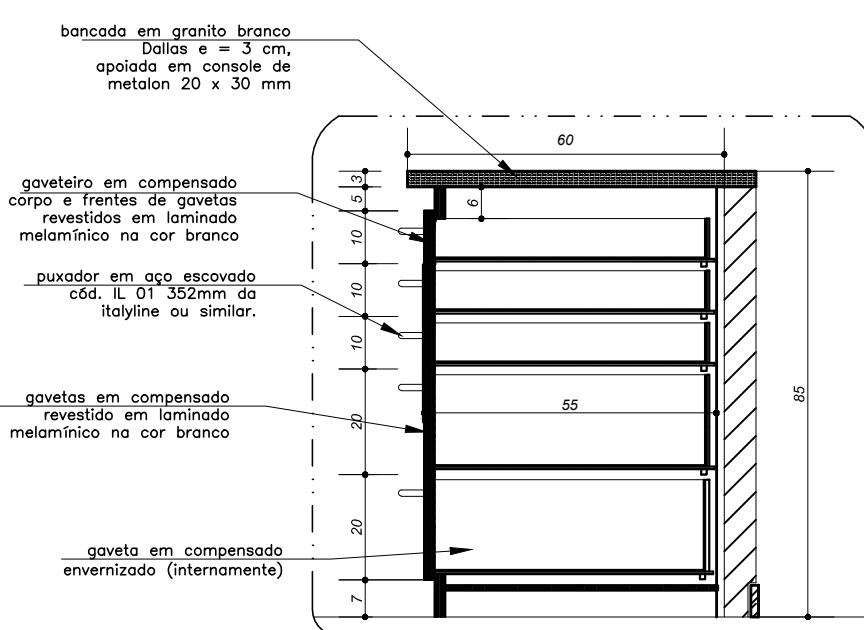


CORTE BANCADA
C/ GAVETAS 02
ESC: 1/10

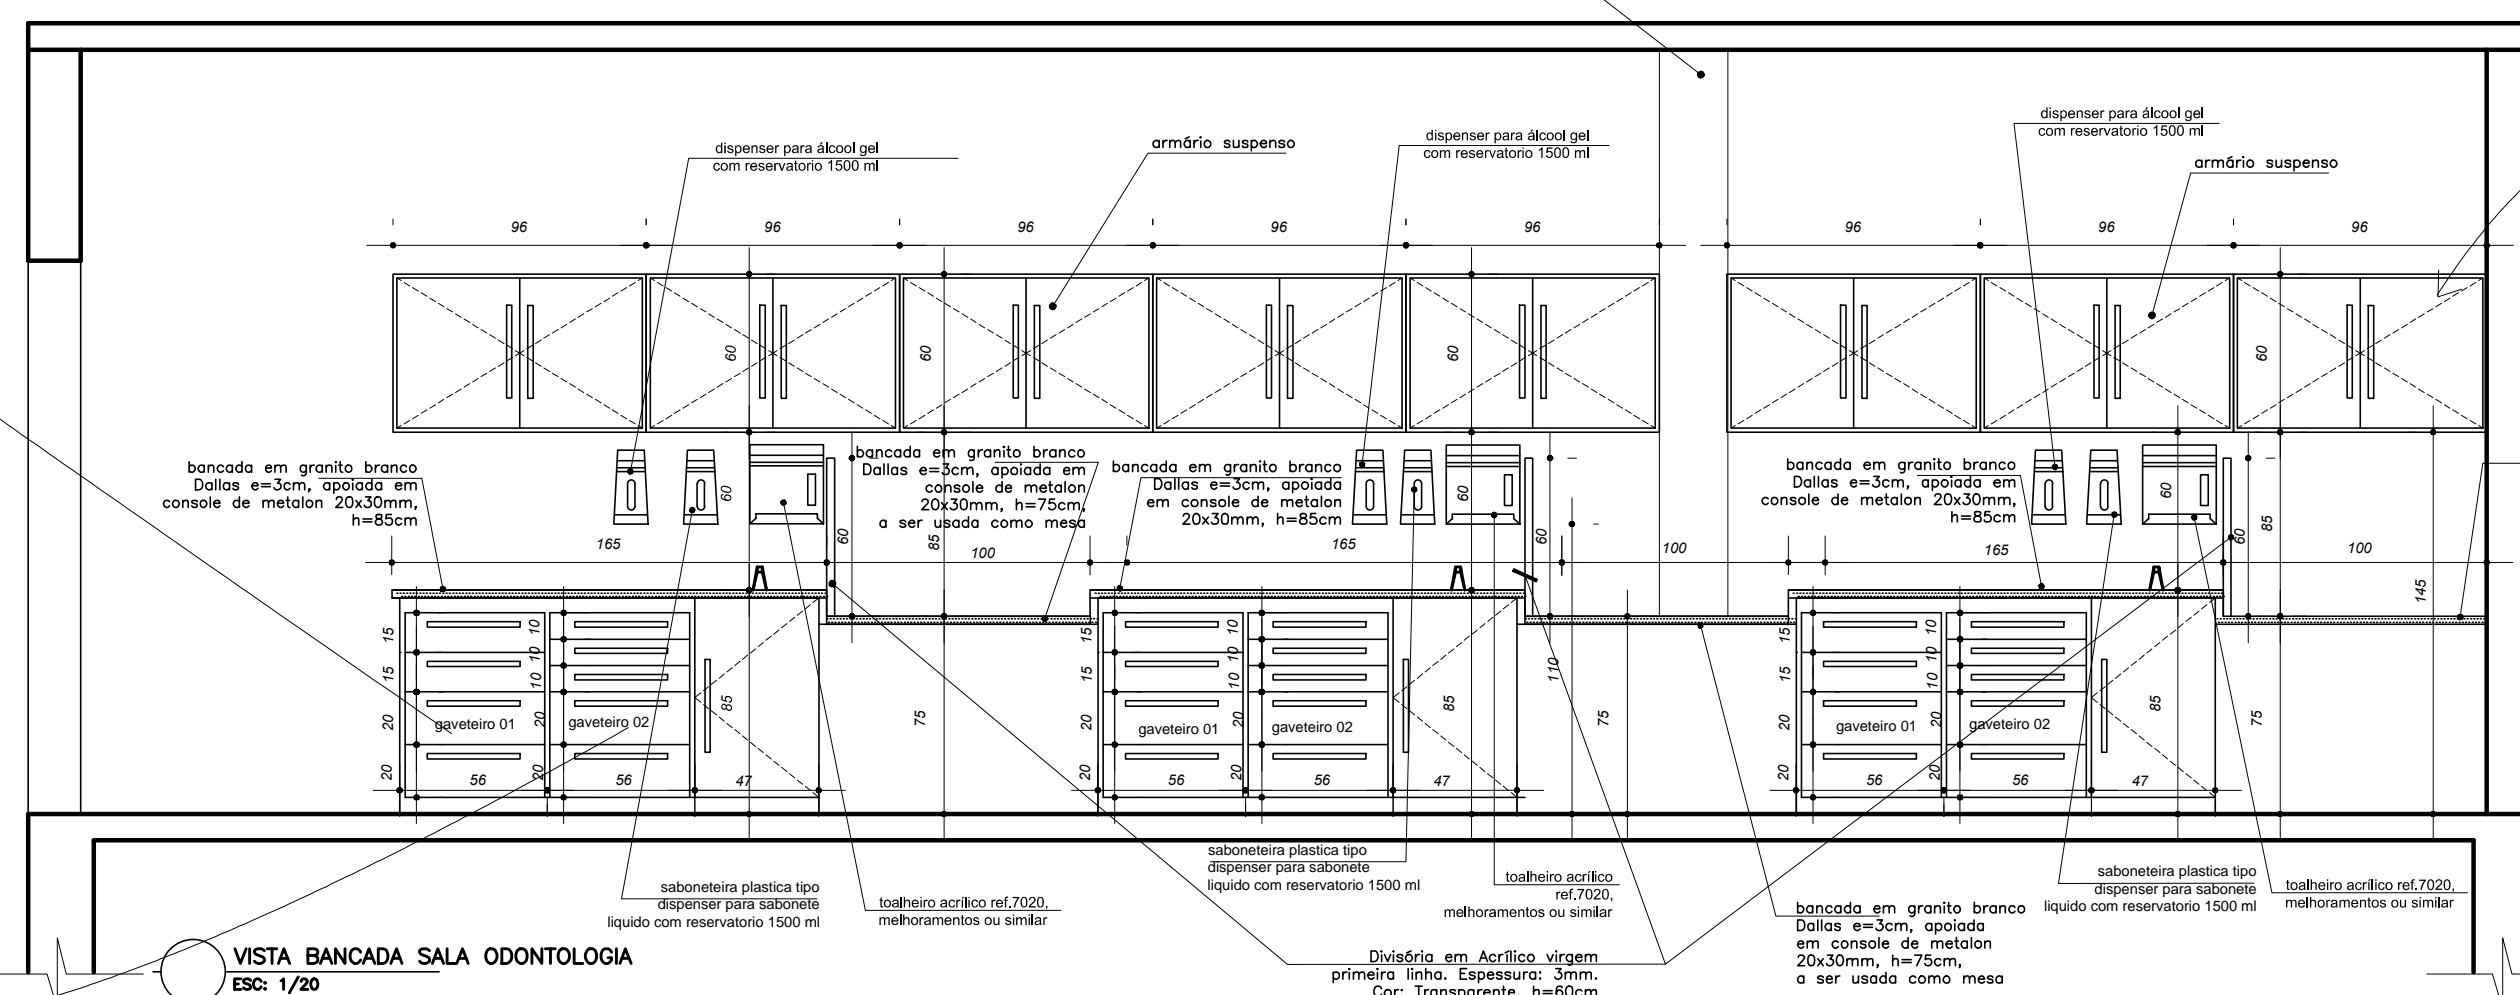

VISTA BANCADA SALA ODONTOLOGIA
ESC: 1/20

DETALHE ARMÁRIOS SALA ODONTOLOGIA

ESCALA INDICADA

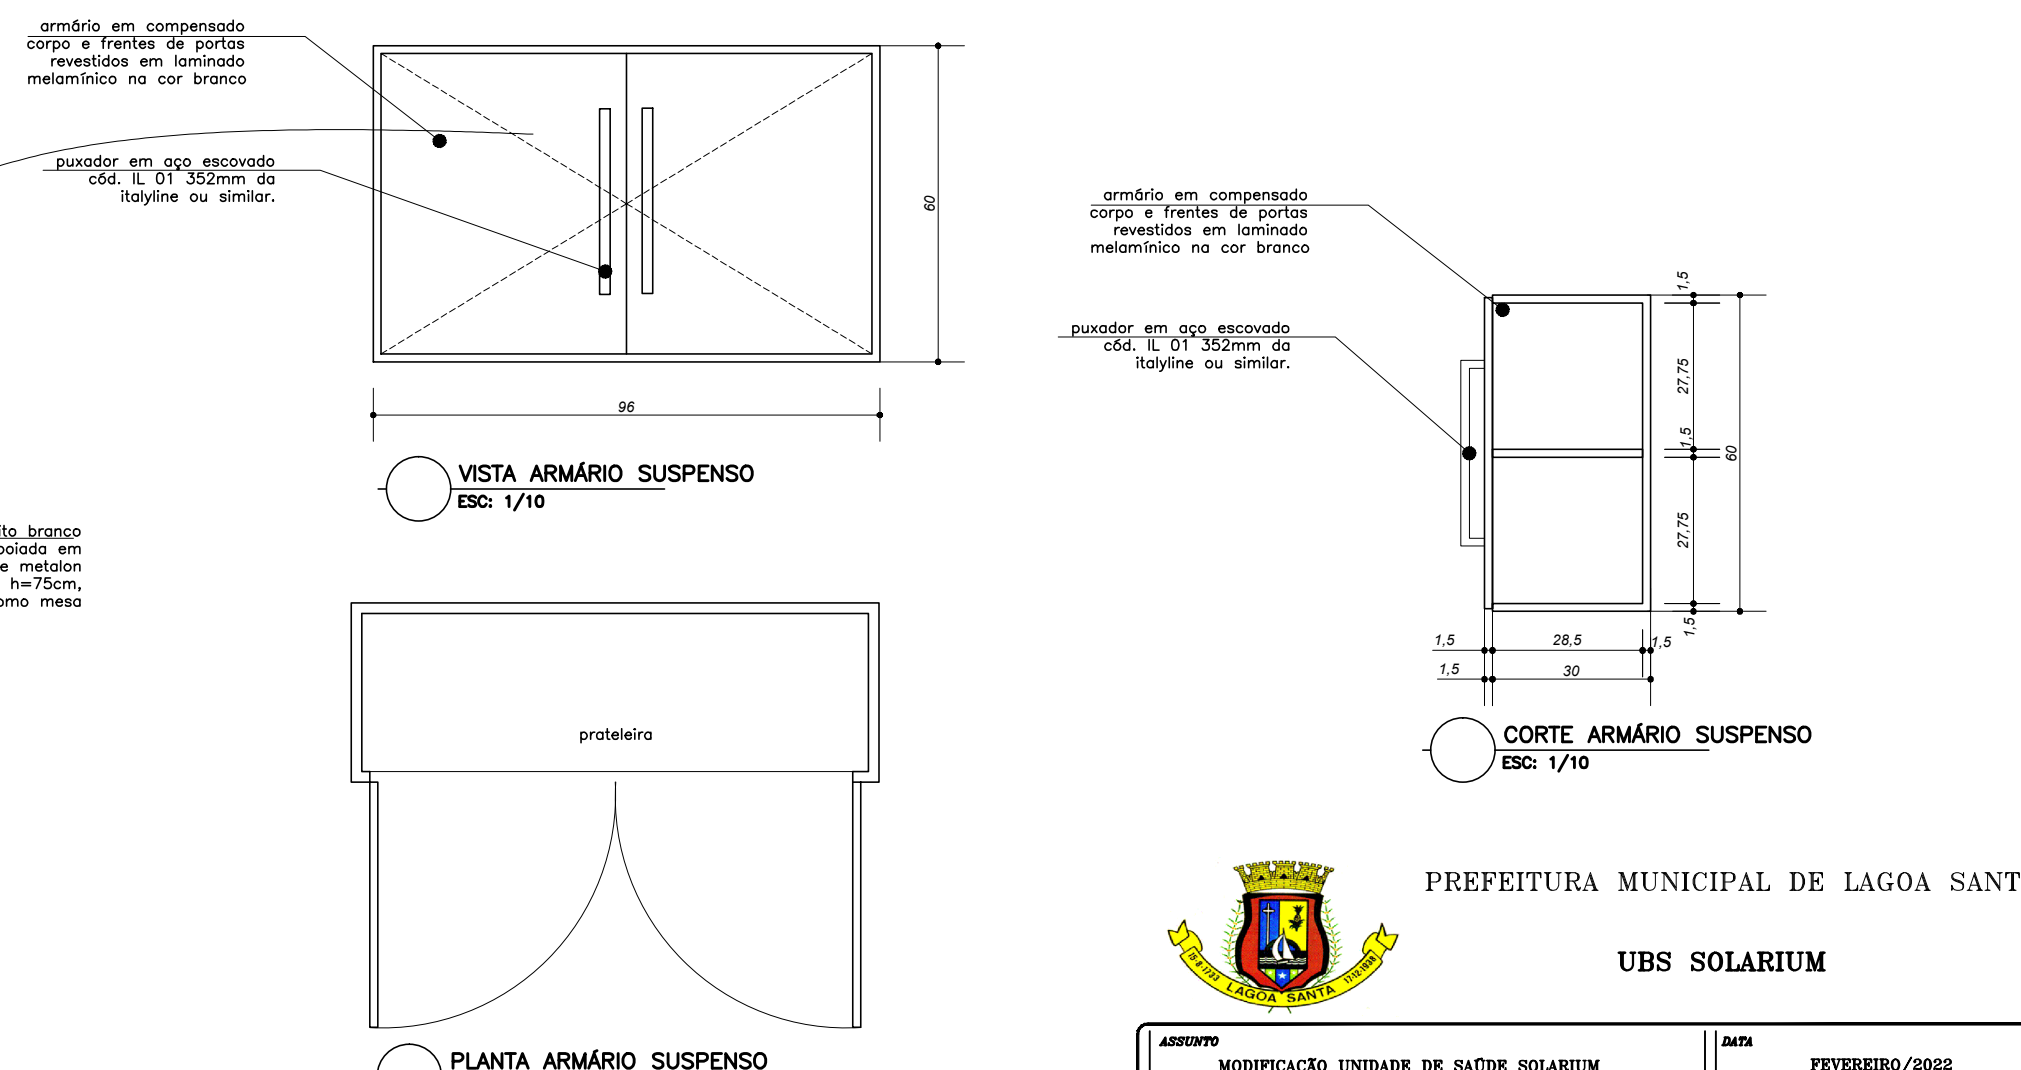

VISTA ARMÁRIO SUSPENSO
ESC: 1/10

CORTE ARMÁRIO SUSPENSO
ESC: 1/10

PLANTA ARMÁRIO SUSPENSO
ESC: 1/10



PREFEITURA MUNICIPAL DE LAGOA SANTA

UBS SOLARIUM

ASSUNTO	MODIFICAÇÃO UNIDADE DE SAÚDE SOLARIUM	DATA	FEVEREIRO/2022
RESPONSÁVEL TÉCNICO	DIORGENES DE SOUZA BARBOSA	CREA	147.846/D
DETALHE	PLANTA SALA ODONTO, VISTAS, CORTE, DETALHE ARMÁRIOS	ESCALA	Escala Indicada
		FOLHA	03/05