


AV. ALVARO JOSÉ DOS SANTOS

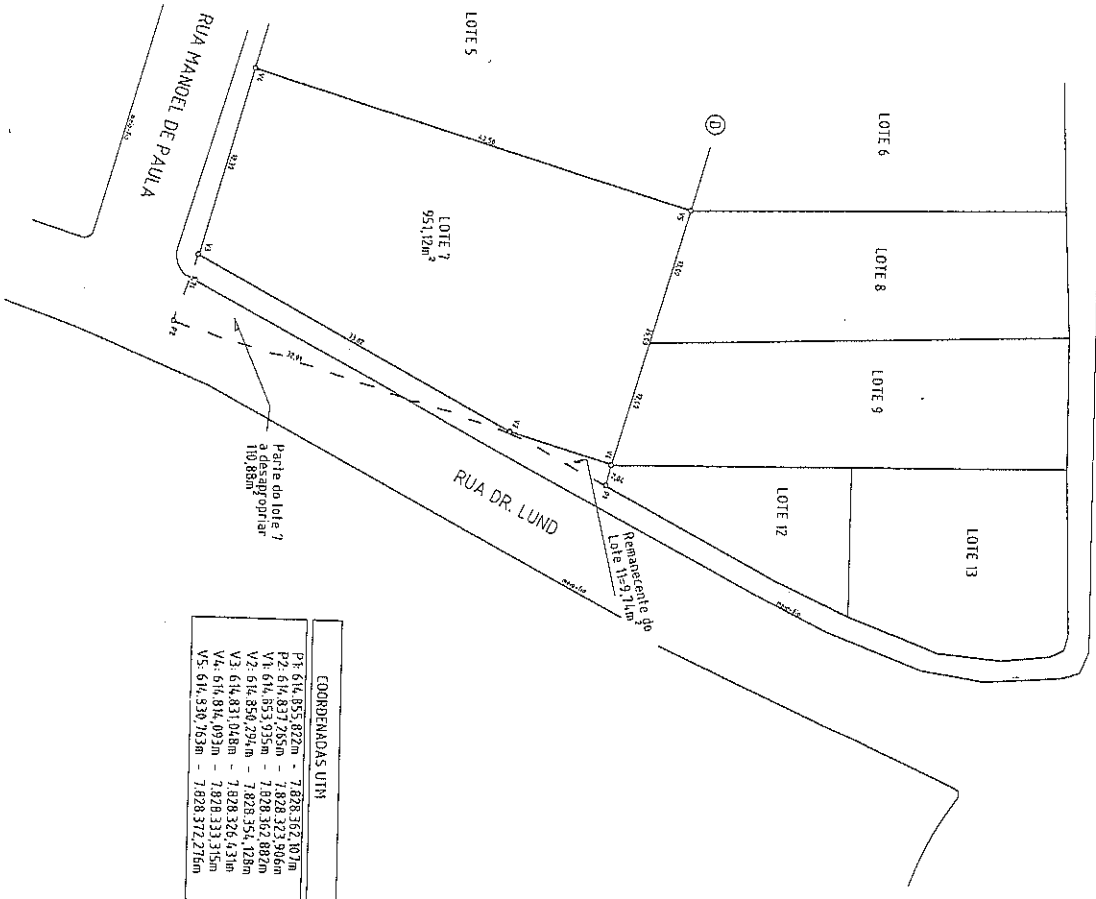

COORDENADAS UTM

|                   |   |                |
|-------------------|---|----------------|
| P.F. 614,855,822m | - | 7.828.362,107m |
| P2. 614,831,755m  | - | 7.828.323,906m |
| V1. 614,853,935m  | - | 7.828.362,882m |
| V2. 614,856,294m  | - | 7.828.354,128m |
| V3. 614,831,048m  | - | 7.828.326,431m |
| V4. 614,814,092m  | - | 7.828.333,315m |
| V5. 614,530,763m  | - | 7.828.372,276m |

|                                |          |
|--------------------------------|----------|
| AZIMUTE - LADOS                |          |
| ÁREA REMANESCENTE DO LOTE 11   |          |
| P1/V2: 214,6633°               | - 9,74m  |
| V2/V1: 023,9116°               | - 9,48m  |
| V2/V1: 023,9116°               | - 9,48m  |
| ÁREA: 9,74m²                   |          |
| AZIMUTE - LADOS                |          |
| PARTE DO LOTE 7 A DESAPROPRIAR |          |
| V2/P2: 203,9116°               | - 37,91m |
| P2/V3: 292,8055°               | - 8,71m  |
| V3/V2: 024,6433°               | - 33,82m |
| ÁREA: 10,88m²                  |          |

PREFEITURA MUNICIPAL DE LAGOA SANTA: CNPJ: 73357469/0001-66

SECRETARIO MUNICIPAL DESENVOLVIMENTO URBANO

|  |               |
|--|---------------|
|  |               |
| PREFEITURA MUNICIPAL DE LAGOA SANTA              |               |
| Secretaria Municipal de Obras e Serviços Urbanos |               |
| TÍTULO: LEVANTAMENTO PLANIMÉTRICO                |               |
| LOCAL: LOTE 7 QUADRO D - BARRIO TURFÊRA          |               |
| INQUILIBRANTE:                                   |               |
| Proj: PUS  | ESCALA: 1/500 |
|  | Data: 2018    |
| SITIO: DE TOPOGRAFIA                             |               |
| Vista:   |               |
| Município: Lagoa Santa                           |               |
| Estado: Minas Gerais                             |               |
| Município: Lagoa Santa                           |               |
| Folha: 01/01                                     |               |