


N.V  
 DATUM SIRGAS 2000  
 ZONA 23 S - MC: 45WGR

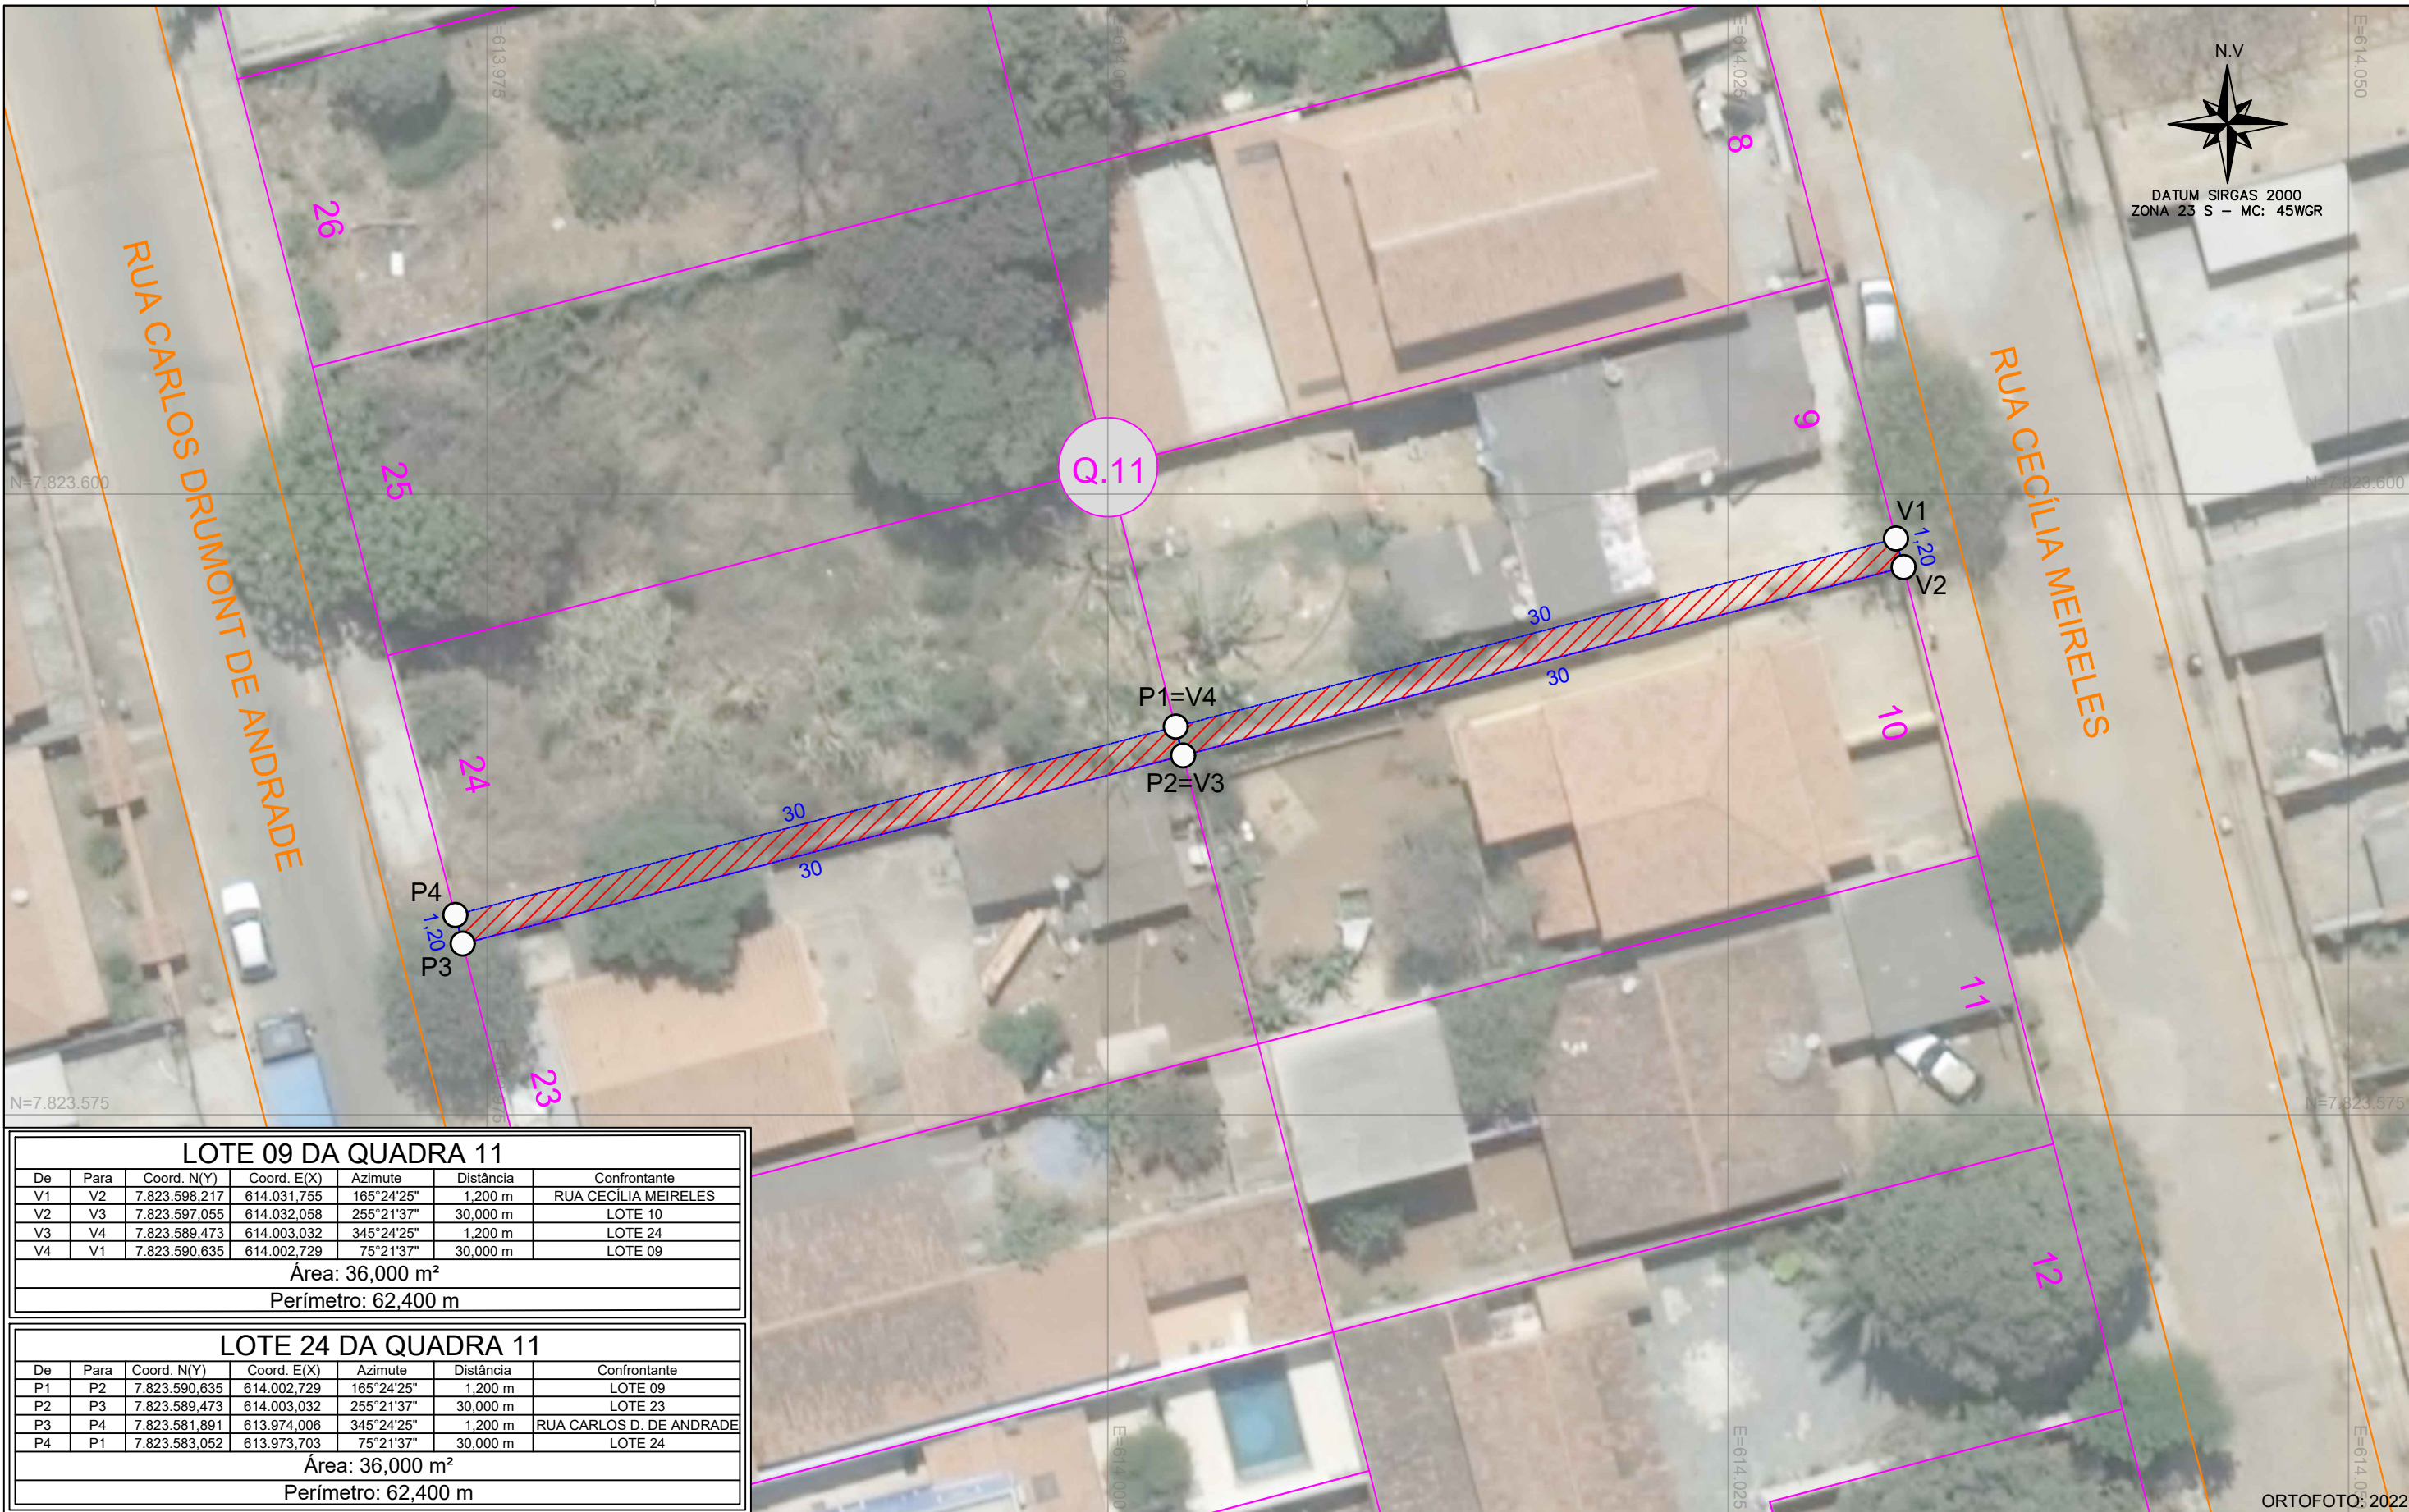

LOTE 09 DA QUADRA 11						
De	Para	Coord. N(Y)	Coord. E(X)	Azimute	Distância	Confrontante
V1	V2	7.823.598,217	614.031,755	165°24'25"	1,200 m	RUA CECÍLIA MEIRELES
V2	V3	7.823.597,055	614.032,058	255°21'37"	30,000 m	LOTE 10
V3	V4	7.823.589,473	614.003,032	345°24'25"	1,200 m	LOTE 24
V4	V1	7.823.590,635	614.002,729	75°21'37"	30,000 m	LOTE 09
Área: 36,000 m <sup>2</sup>						
Perímetro: 62,400 m						

LOTE 24 DA QUADRA 11						
De	Para	Coord. N(Y)	Coord. E(X)	Azimute	Distância	Confrontante
P1	P2	7.823.590,635	614.002,729	165°24'25"	1,200 m	LOTE 09
P2	P3	7.823.589,473	614.003,032	255°21'37"	30,000 m	LOTE 23
P3	P4	7.823.581,891	613.974,006	345°24'25"	1,200 m	RUA CARLOS D. DE ANDRADE
P4	P1	7.823.583,052	613.973,703	75°21'37"	30,000 m	LOTE 24
Área: 36,000 m <sup>2</sup>						
Perímetro: 62,400 m						

MAPA DE SITUAÇÃO



LEGENDA

- VÉRTICES
- VIAS
- ▨ ÁREA NON AEDIFICANDI - DRENAGEM PLUVIAL
- ▭ LOTES

Escala Gráfica 1: 250



TÍTULO: PLANTA TOPOGRÁFICA PLANIMÉTRICA

REQUERENTE: SECRETARIA MUNICIPAL DE DESENVOLVIMENTO URBANO

ASSUNTO: FAIXA NON AEDIFICANDI - DRENAGEM PLUVIAL

LOCALIZAÇÃO: LOTES 09 E 24 DA QUADRA 11 DO BAIRRO VISTA ALEGRE, LAGOA SANTA-MG

DATA: JULHO/2023

