



000006

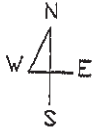

PRODUCED BY AN AUTODESK EDUCATIONAL PRODUCT

PRODUCED BY AN AUTODESK EDUCATIONAL PRODUCT

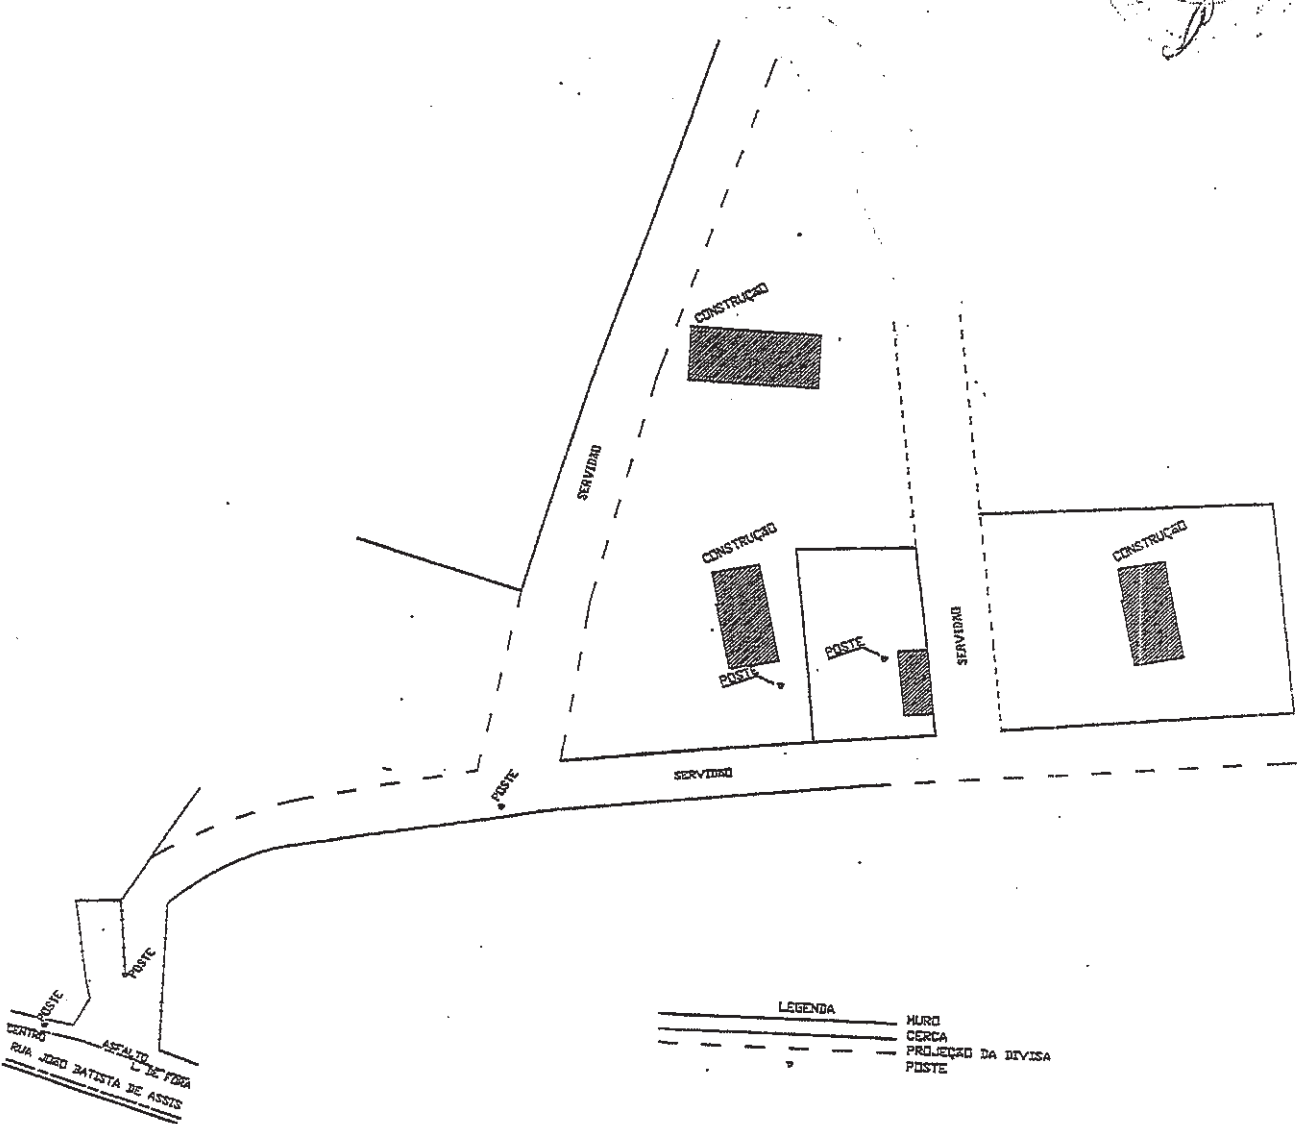

LEGENDA

	MURTO
	CERCA
	PROJEÇÃO DA DIVISA
	POSTE



**PREFEITURA MUNICIPAL DE LAGOA SANTA**  
Secretaria Municipal de Obras e Serviços Urbanos

**SETOR DE TOPOGRAFIA**

**TÍTULO:**  
LOCAL: RUA JOÃO BATISTA DE ASSIS. Nº2257 ABCD.  
BAIRRO LAGOINHA DE FORA.

Visto:

Área:

RT:

Top: PGS      Escala: 1/1000      Novembro/2017

Adalcio Aires de Abreu  
Engenheiro Agrimensor  
CREA: 93948/D  
Matrícula: 281427

pag.  
01/01