


AVENIDA ACADÊMICO NILO FIGUEIREDO
BAIRRO SANTOS DUMONT
LAGOA SANTA - MG
LOCAL: 80128

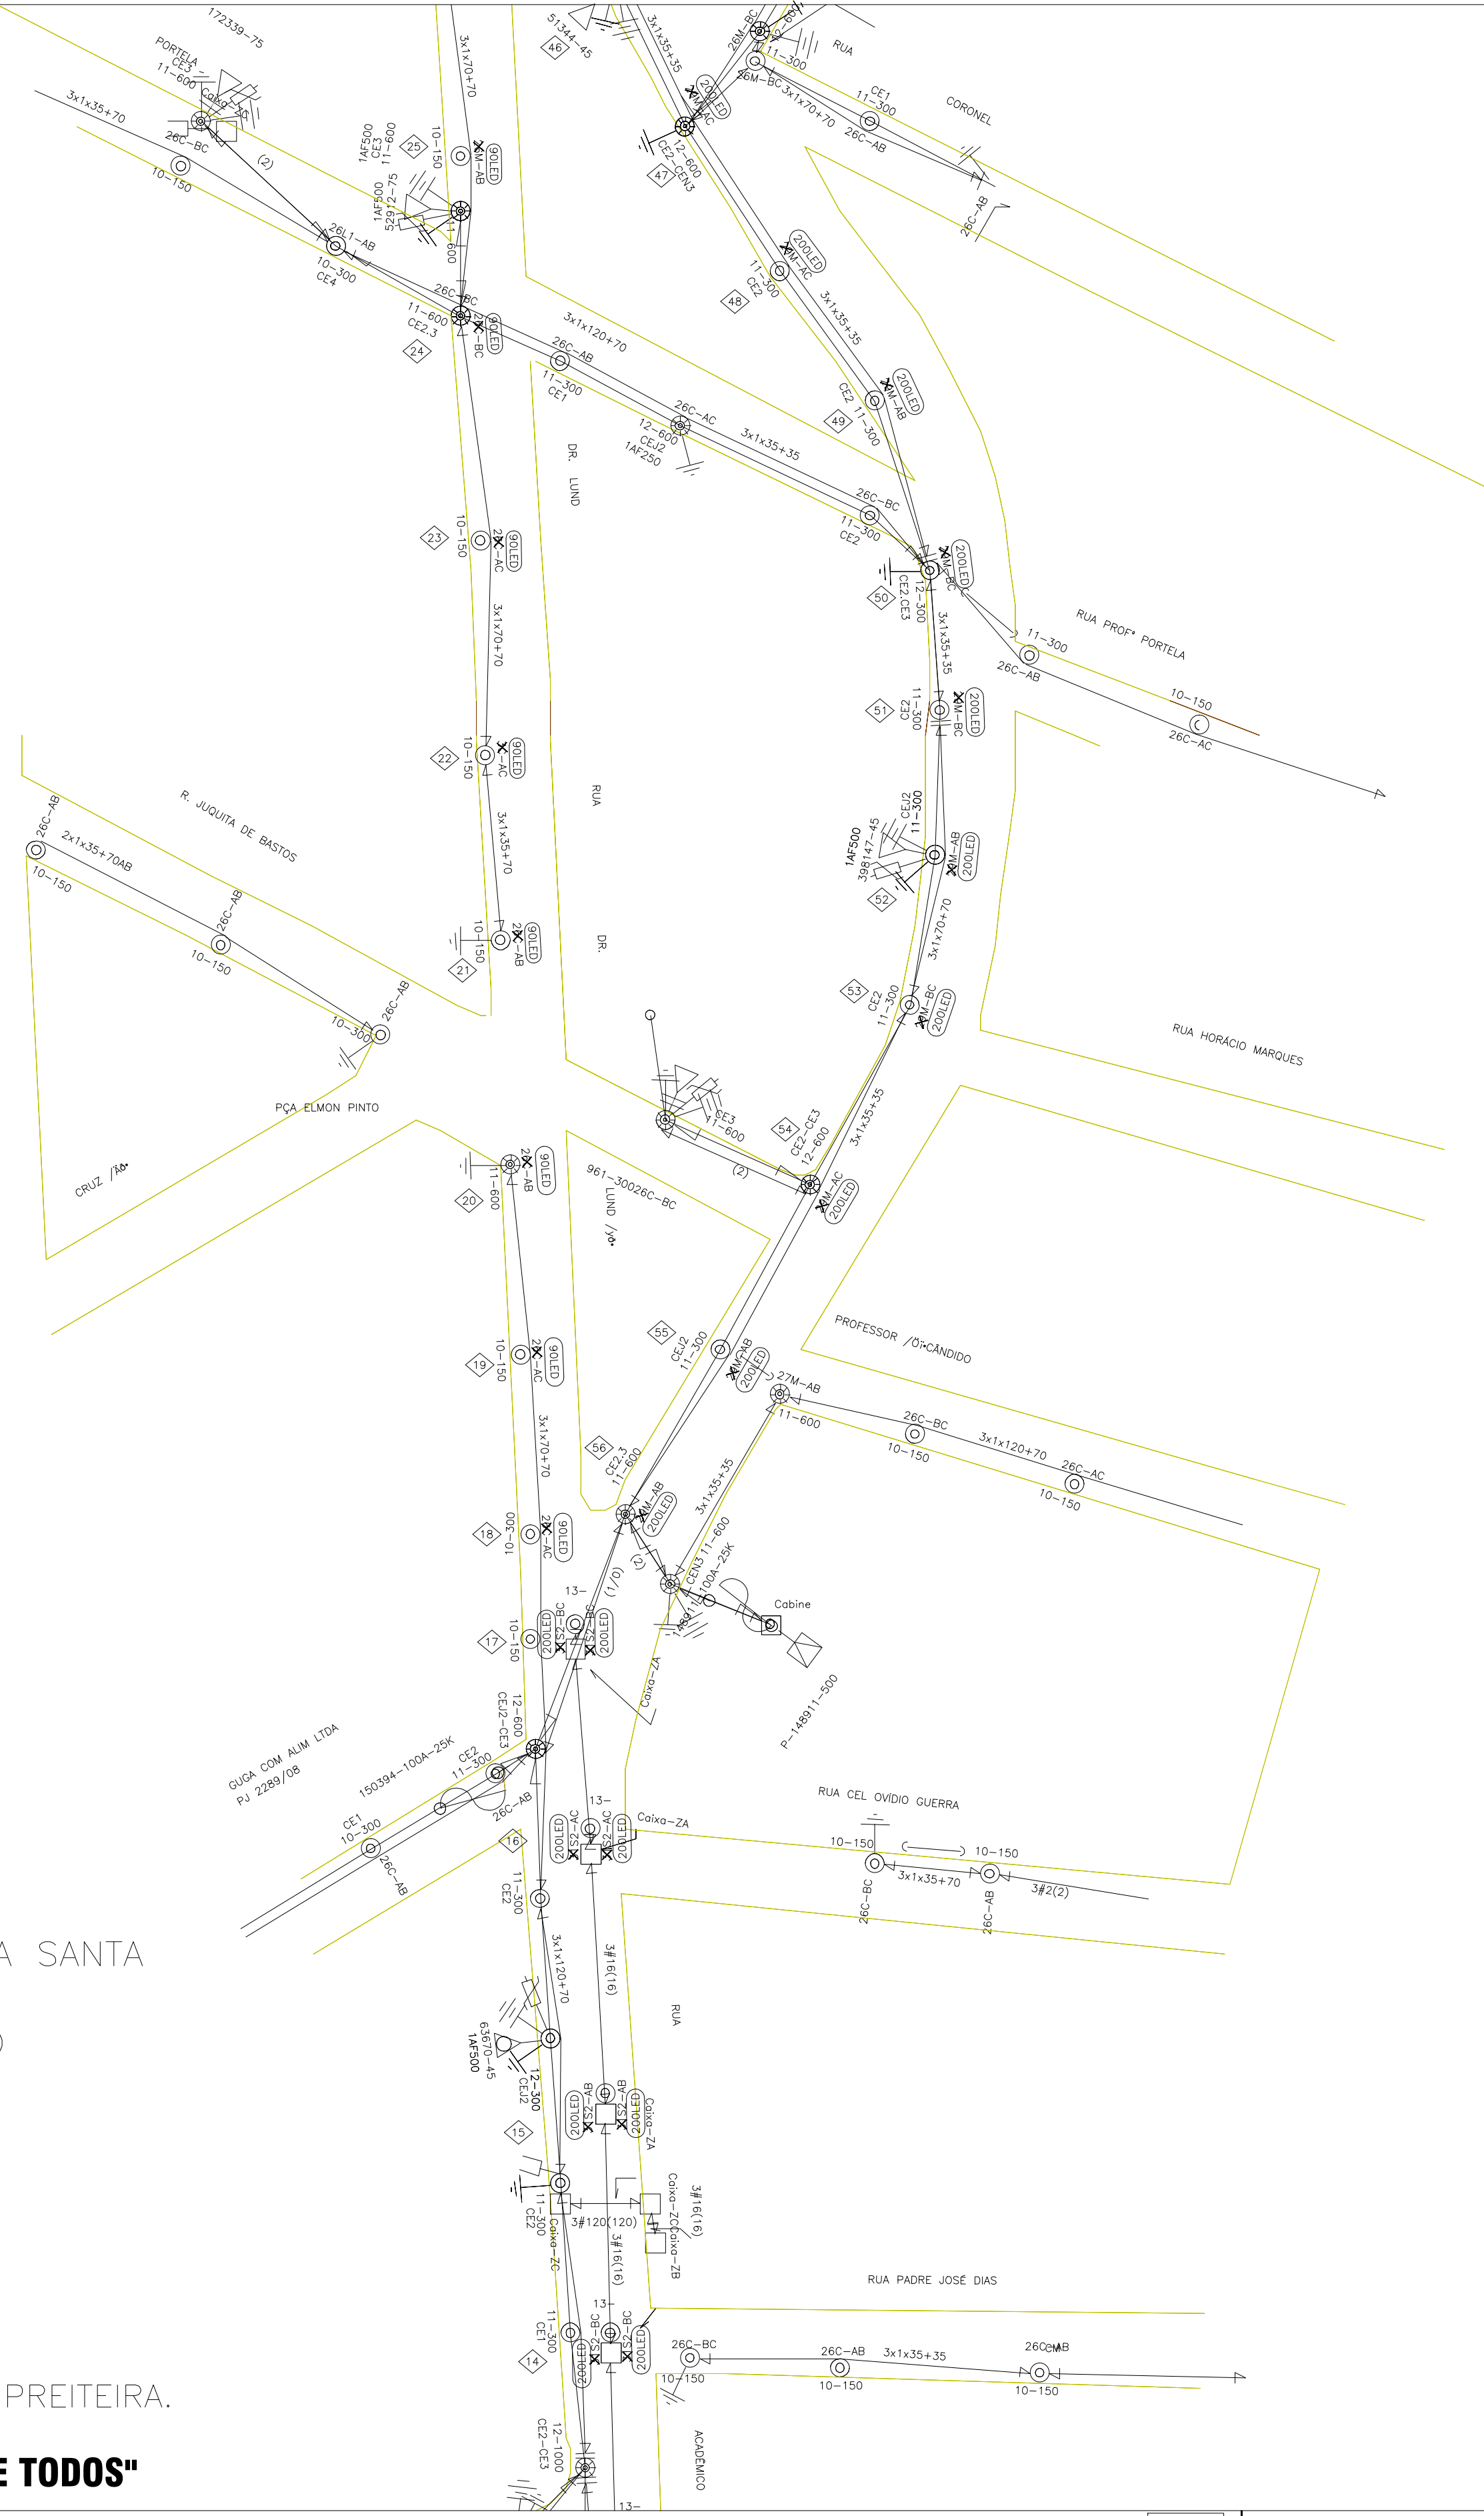

	Carga (KVA)	
Transformador	Instalada	Retirada
63670-3-45	0,270	0,300
CARGA DO TRAFÓ = 8,31 KVA		

90LED	Folha	6144-8275
45	Coordenada	424-333
	Quant. Lâmpada	2
	Fases Ligadas	AB

90LED	Folha	6144-8275
46	Coordenada	422-369
	Quant. Lâmpada	2
	Fases Ligadas	AB

90LED	Folha	6144-8275
47	Coordenada	420-407
	Quant. Lâmpada	2
	Fases Ligadas	AB

ALIMENTADOR: NOG/04

CONSUMIDOR: PREFEITURA MUNICIPAL DE LAGOA SANTA
CNPJ:73.357.469/0001-56
ENDEREÇO: RUA SÃO JOÃO, Nº 290 - CENTRO
CEP: 33.400-000
MUNICÍPIO: LAGOA SANTA-MG
TELEFONE: (31) 3688-1300
N. CLIENTE CEMIG: 7000009502

PROJETO SOMENTE PARA APROVAÇÃO
POSTERIORMENTE SERÁ EXECUTADO POR OUTRA EMPREITEIRA.

"NOSSO MELHOR PROJETO E GARANTIR A SEGURANÇA DE TODOS"

NOTAS:

- 1 - NÃO HÁ IMPACTO AMBIENTAL QUE JUSTIFIQUE QUALQUER LICENÇA.
- 2 - PROJETO SEM INTERFERÊNCIA COM OUTRAS EMPRESAS DE SERVIÇO PÚBLICO.

1
2
3



RT e PROJETO

ANDRÉ EDUARDO DO NASCIMENTO GOMES
CREA MG-132.637/D

RUA JUNGUINHOS, 1033 - APTO 302 -
NOVA BURISA - BH - MG CEP: 30421-300
Tel.: (31) 99788-8780 / 3243-7339
CNPJ: 19.556.637/0001-40

VISTO	VISTO
ASSIN. MATRÍCULA	ASSIN. MATRÍCULA
APROV.	APROV.
ASSIN. MATRÍCULA	ASSIN. MATRÍCULA
DATA	DATA

SUBSTITUIÇÃO DE IP NA AVENIDA
ACADÊMICO NILO FIGUEIREDO NO BAIRRO
SANTOS DUMONT - NO MUNICÍPIO DE
LAGOA SANTA - MG.
OBRA PARTICULAR

ESC.:1:1000

Nº
1128960743

FOLHA
2/3

OS9LS3

Formato A1