

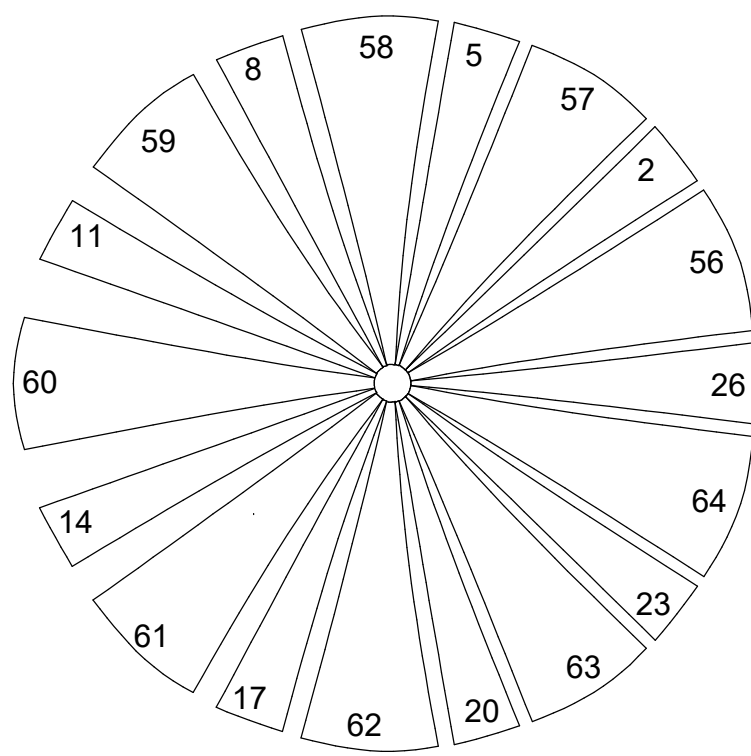


LAYOUT PARA CORTE DOS PAINÉIS COM ALINHAMENTO À DIREÇÃO DO TECIDO
PARA ROLO DE MEMBRANA COM 50M DE COMPRIMENTO E 2,6M DE LARGURA

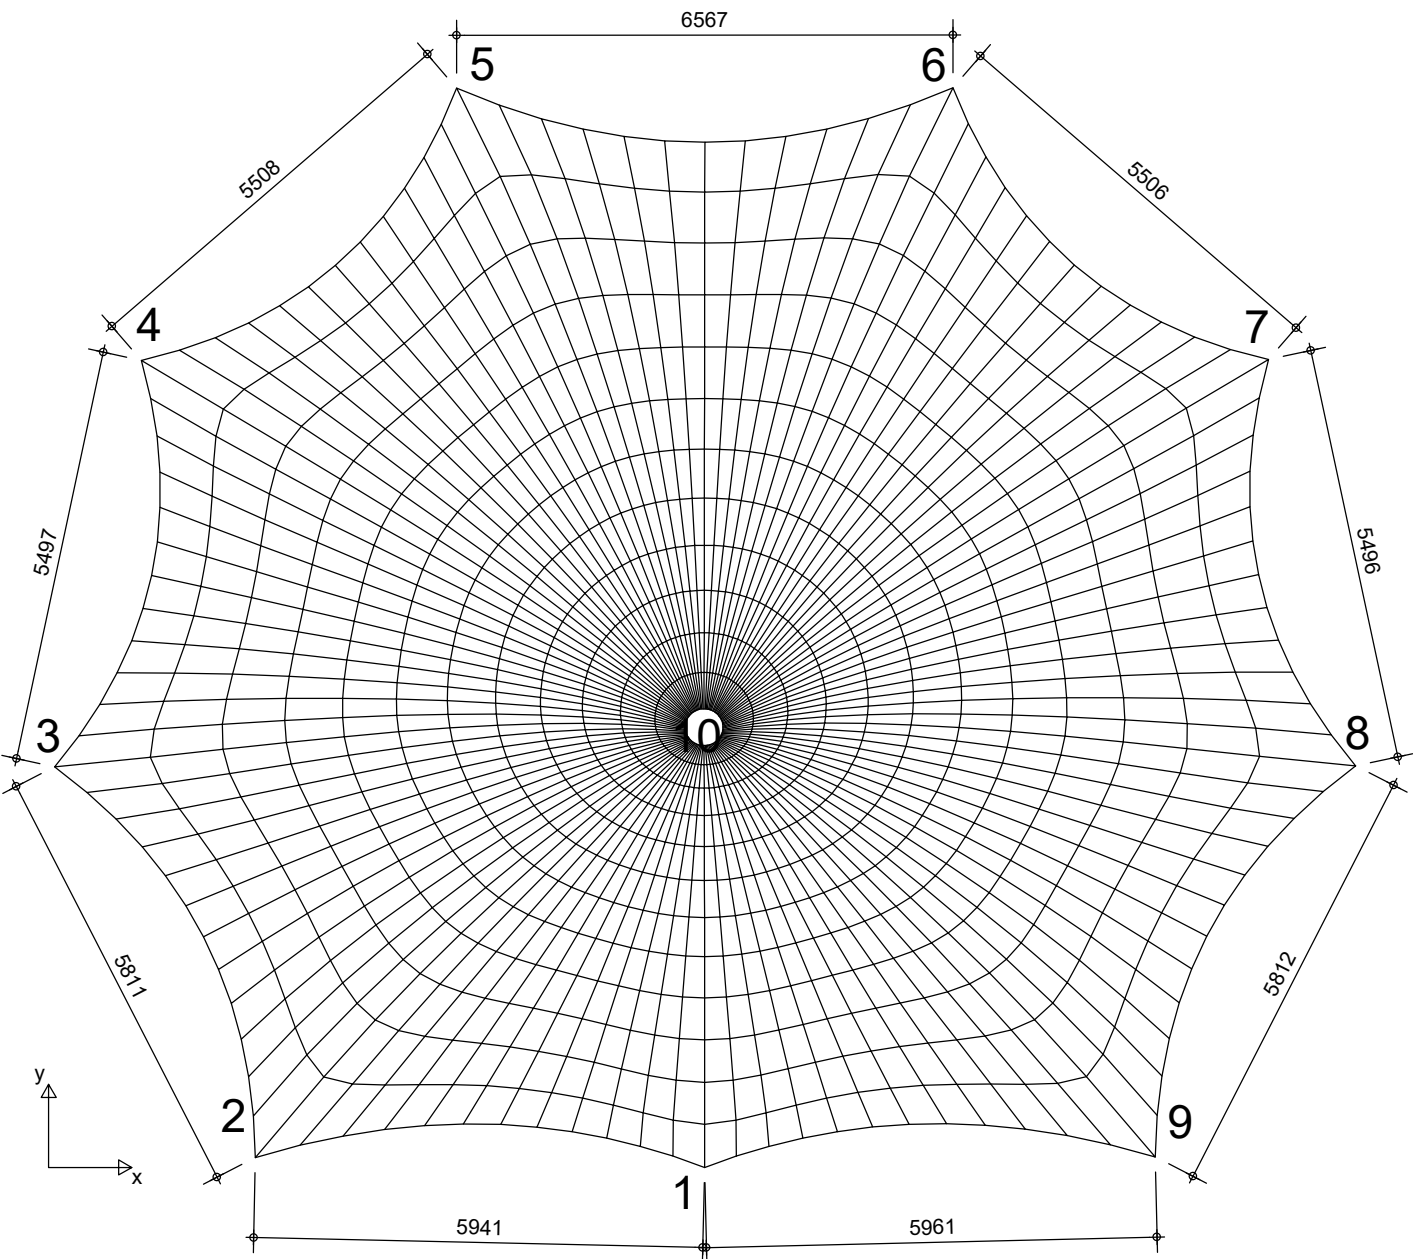


SEQUÊNCIA DOS PAINÉIS PARA SOLDA POR
RADIOFREQUÊNCIA COM 40MM DE LARGURA
ORIENTAÇÃO PARA O OPERADOR DA SOLDA


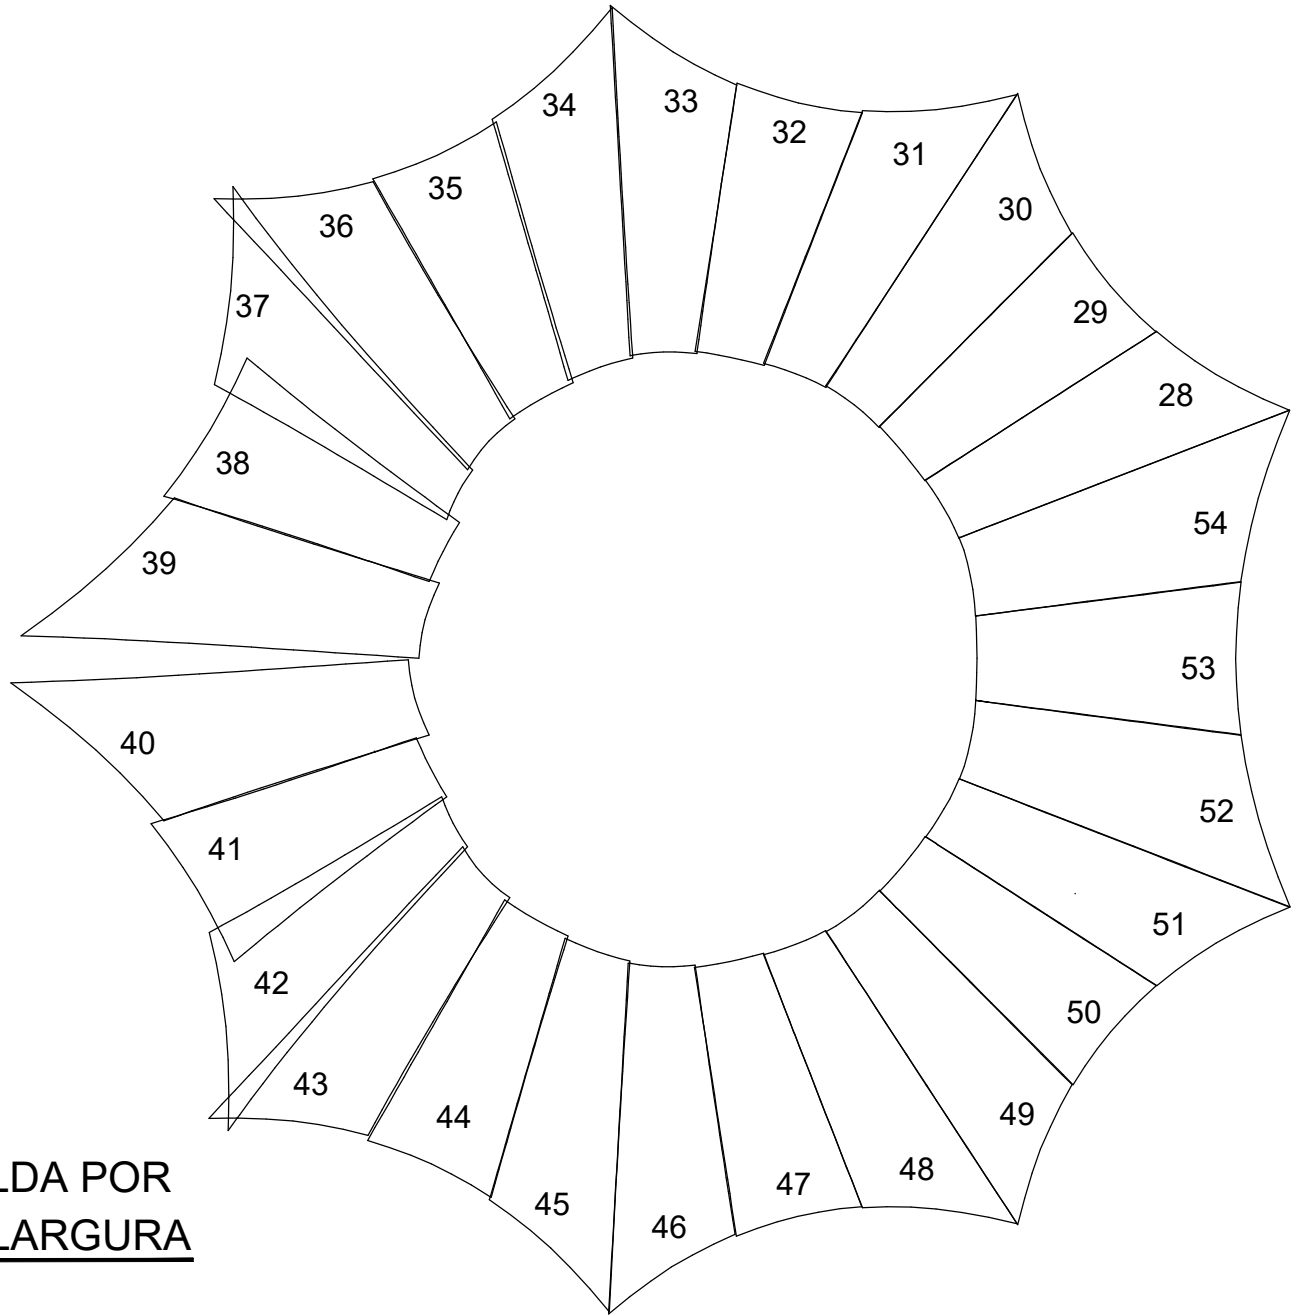


PLANTA COBERTURA EM MEMBRANA
DIMENSÕES E COORDENADAS DE ANCORAGEM
ESCALA: 1/100


COORDENADAS DE ANCORAGENS			
POSIÇÃO	XX (mm)	YY (mm)	ZZ (mm)
1	0	0	0
2	-5940	131	4316
3	-8595	5299	5220
4	-7448	10675	5690
5	-3278	14273	5996
6	3278	14273	5996
7	7448	10675	5690
8	8595	5299	5220
9	5940	131	4316
10	0	5823	8301

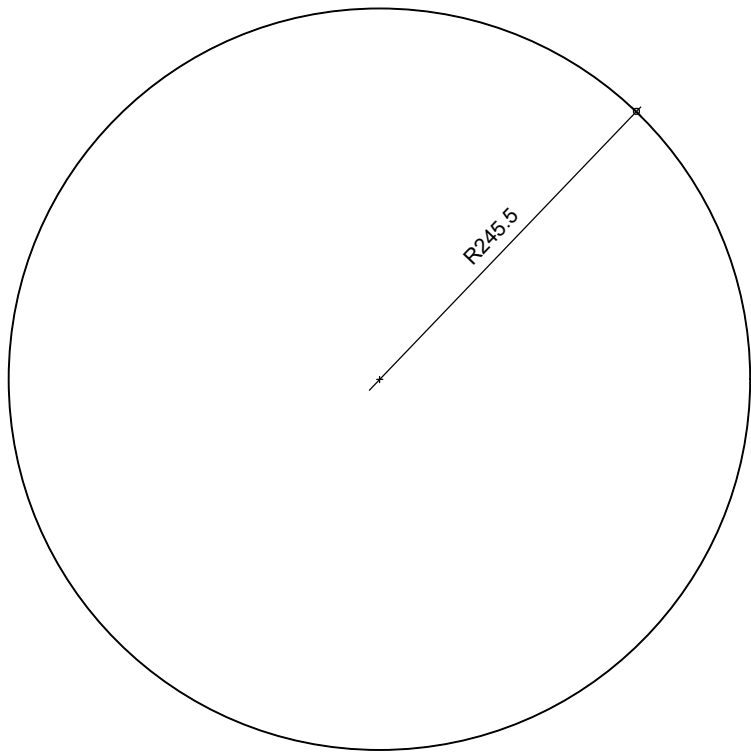

chapa de 9mm
DISCO PARA FECHAMENTO A
SER SOLDADO NO ANEL
ESCALA: 1/5

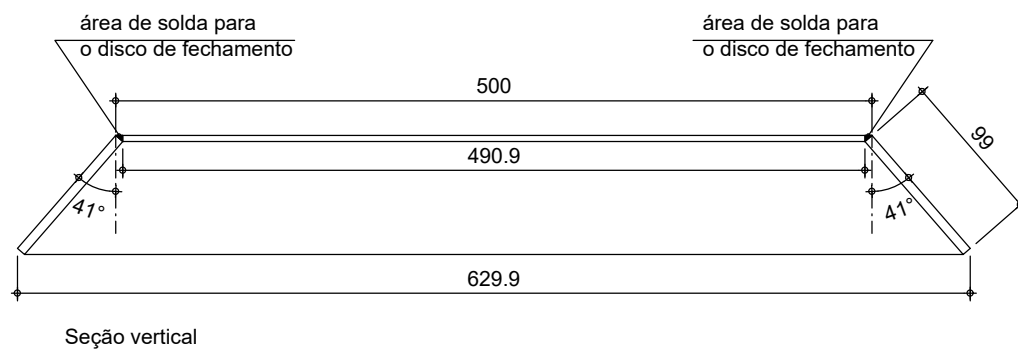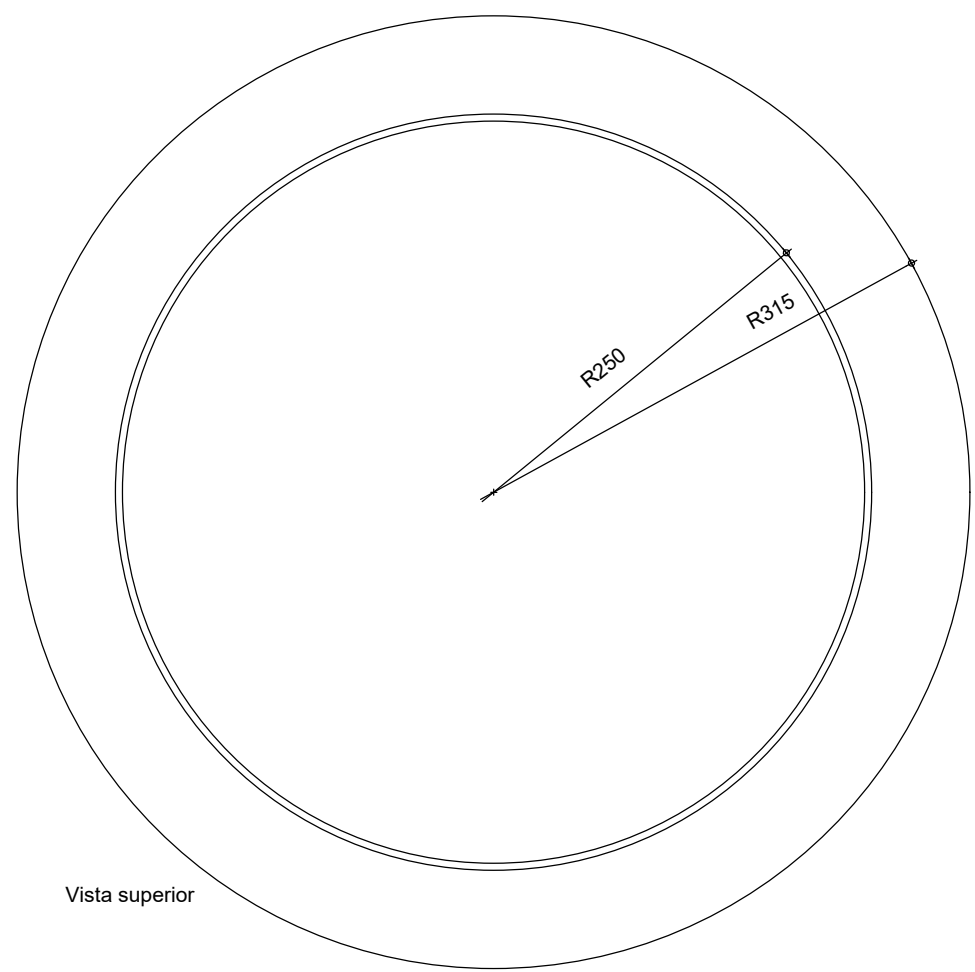

ANEL CONOIDE
ESCALA: 1/5

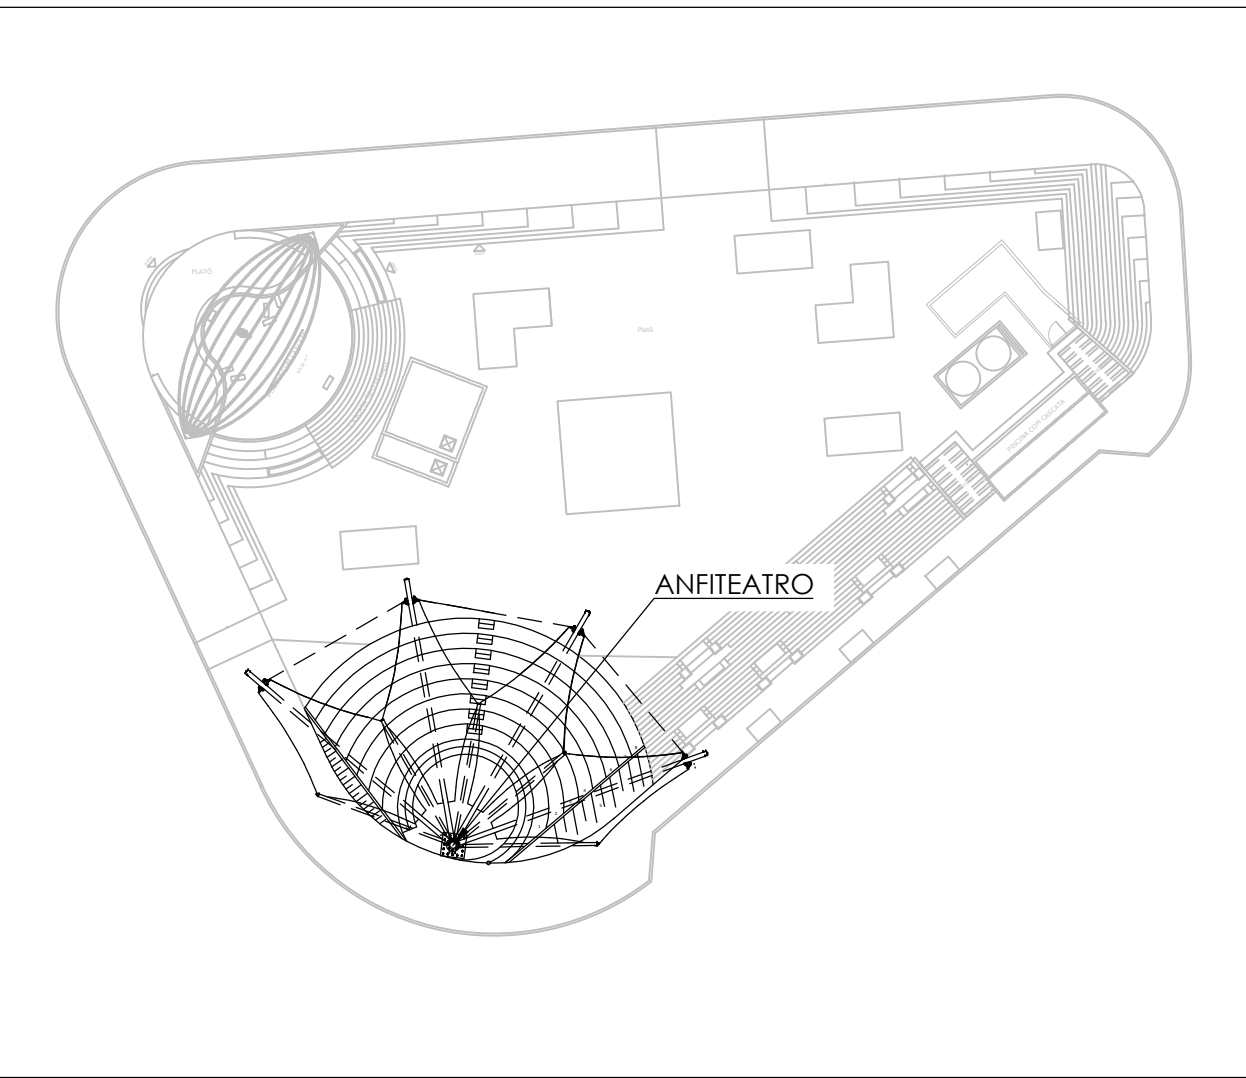

MAPA CHAVE
ESCALA: 1/500

OBSERVAÇÕES

1 - PARA FUNDAÇÕES VER DESENHO "PRJ-EXE-EST-LGS-PDL-1212-FUNDAÇÃO COBERTURA-REV05";

REVISÃO	DESCRIÇÃO	TIPO	ELABORADO	VERIFICADO	DATA
00	EMIÇÃO INICIAL	B	DW	ENC	01/04/2021

TIPOS DE EMISSÃO	A - PRELIMINAR B - P/ APROVAÇÃO C - P/ CONHECIMENTO	D - APROVADO E - P/ CONSTRUÇÃO F - "AS BUILT"	G - CANCELADO
------------------	---	---	---------------

ELABORAÇÃO:
OPUS PROJETOS
RUA ARAGUARI, Nº741, SALA 10 - BARRO PRETO
BELO HORIZONTE-MG
TEL.: (31) 3347-4405 / (31) 3347-7079 / (31) 3571-1920
EMAIL: contato@grupoprojetosengenharia.com.br

REALIZAÇÃO:
PREFEITURA MUNICIPAL DE LAGOA SANTA
RUA SÃO JOÃO, Nº 290 - BAIRRO CENTRO
LAGOA SANTA-MG - CEP: 33400-000
TEL.: (73) 3868-1360

REVITALIZAÇÃO PRAÇA DR. LUND
COBERTURA ANFITEATRO
PRAÇA DR. LUND, MIGUEL A. SALOMÃO, 33400-000, LAGOA SANTA-MG

PROJETO DE ESTRUTURAS

AUTORIA DO PROJETO: DANILO VITOR SILVA CREA - 2013817/0	CONTRATANTE DO PROJETO: RESPONSÁVEL DA CONTRATANTE
---	---

DATA: ABRIL/2021	ESCALA: INDICADA	CÓDIGO: PRJ-EST
---------------------	---------------------	--------------------

TÍTULO DOS DESENHOS: MAPA CHAVE DETALHE DAS PEÇAS DE FIXAÇÃO	PRANCHIA: 02/04
--	---------------------------

DIREITOS AUTORAIS RESERVADOS; PROIBIDO REPRODUÇÃO, DIVULGAÇÃO OU ALTERAÇÃO SEM ORDEM EXPRESSA DO AUTOR.

TÍTULO DOS DESENHOS:
PRJ-EXE-EST-LGS-PDL-0101-LONA TENSIONADA-REV05