

PAGINAÇÃO DE PISO
ESCALA 1:100


PISO EMBORRACHADO 50x50cm
COLORIDO (LARANJA, AMARELO,
CINZA E AZUL)

DIVISÓRIA EM
COBOÇO

PISO EMBORRACHADO 50x50cm
COLORIDO (LARANJA, AMARELO,
CINZA E AZUL)

DIVISÓRIA EM
COBOÇO

PISO EMBORRACHADO 50x50cm
COLORIDO (LARANJA, AMARELO,
CINZA E AZUL)

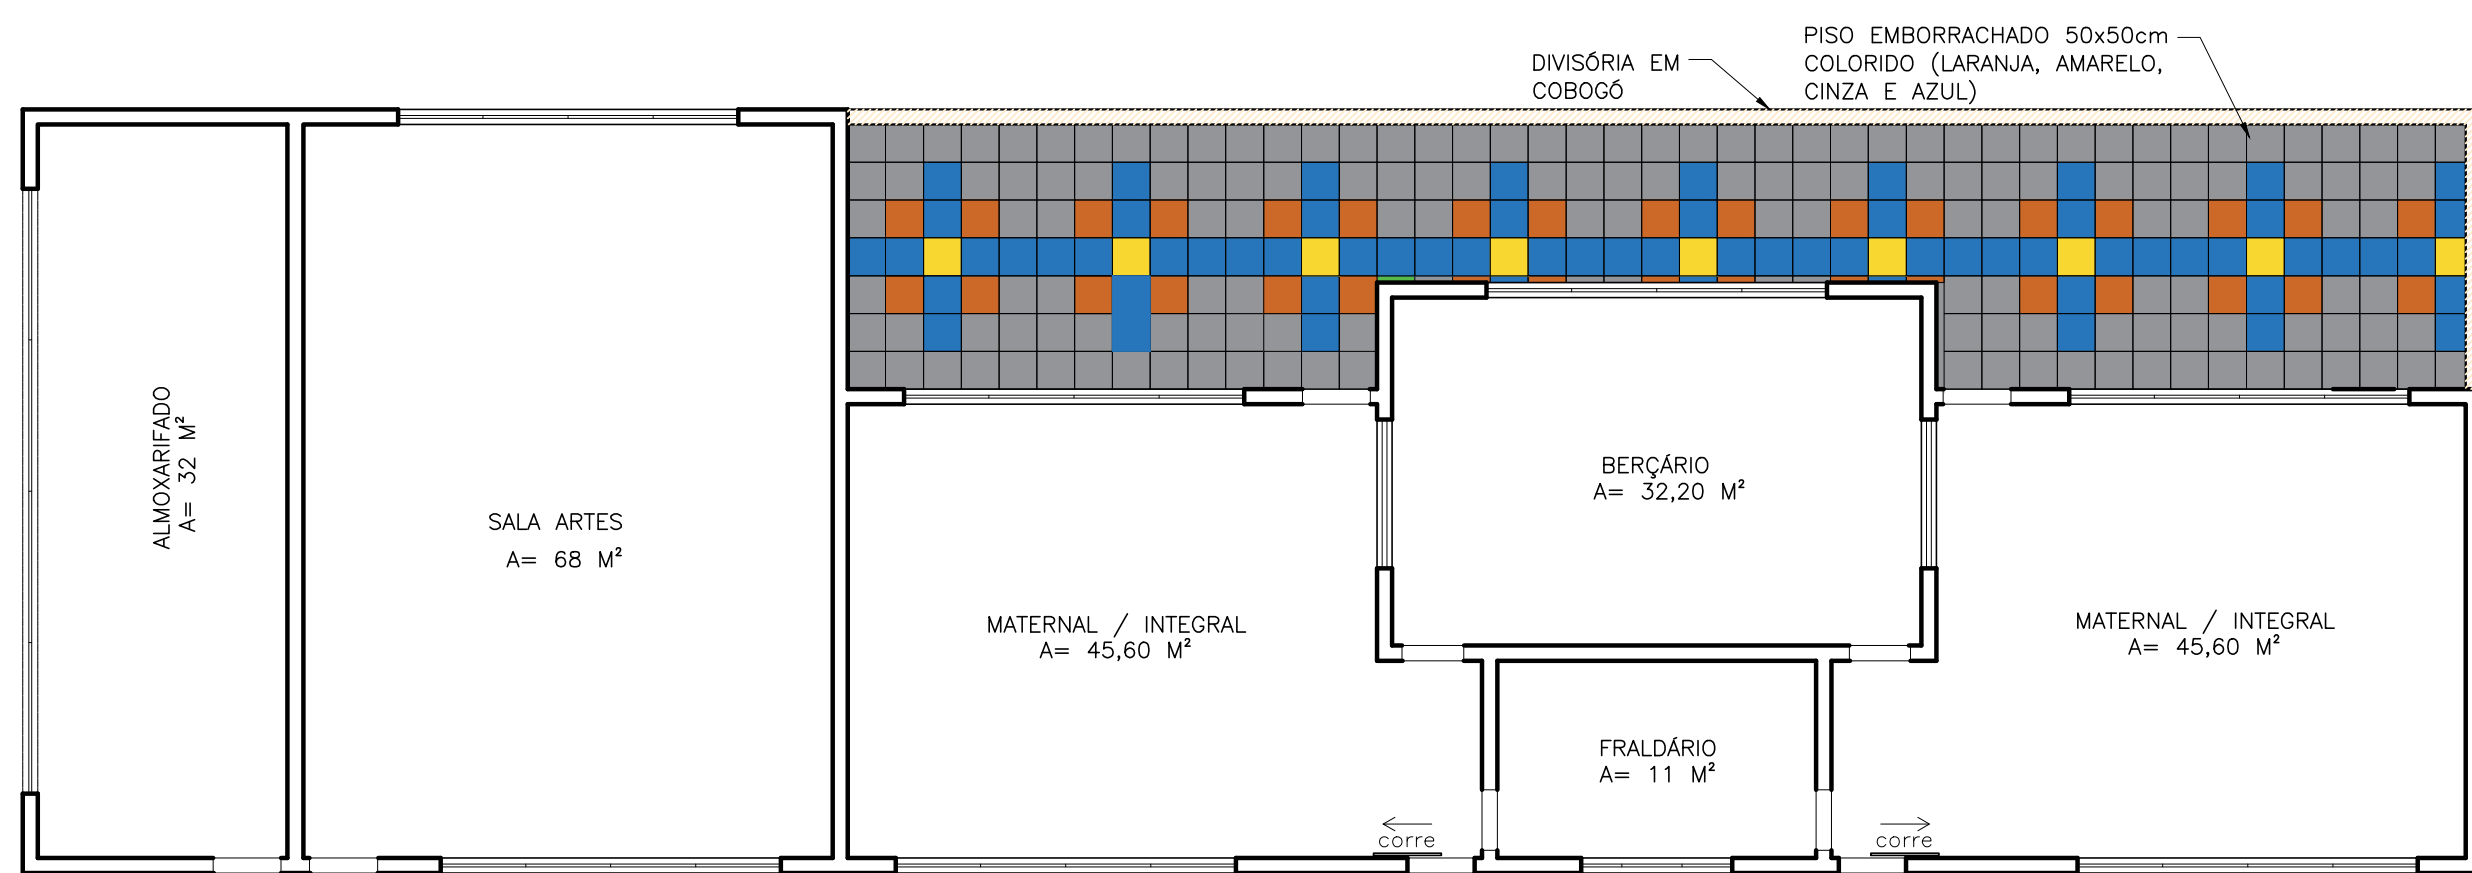


PAGINAÇÃO DE PISO
ESCALA 1:100

PISO EMBORRACHADO 50x50cm
COLORIDO (LARANJA, AMARELO,
CINZA E AZUL)


DIVISÓRIA EM
COBOÇO

PISO EMBORRACHADO 50x50cm
COLORIDO (LARANJA, AMARELO,
CINZA E AZUL)

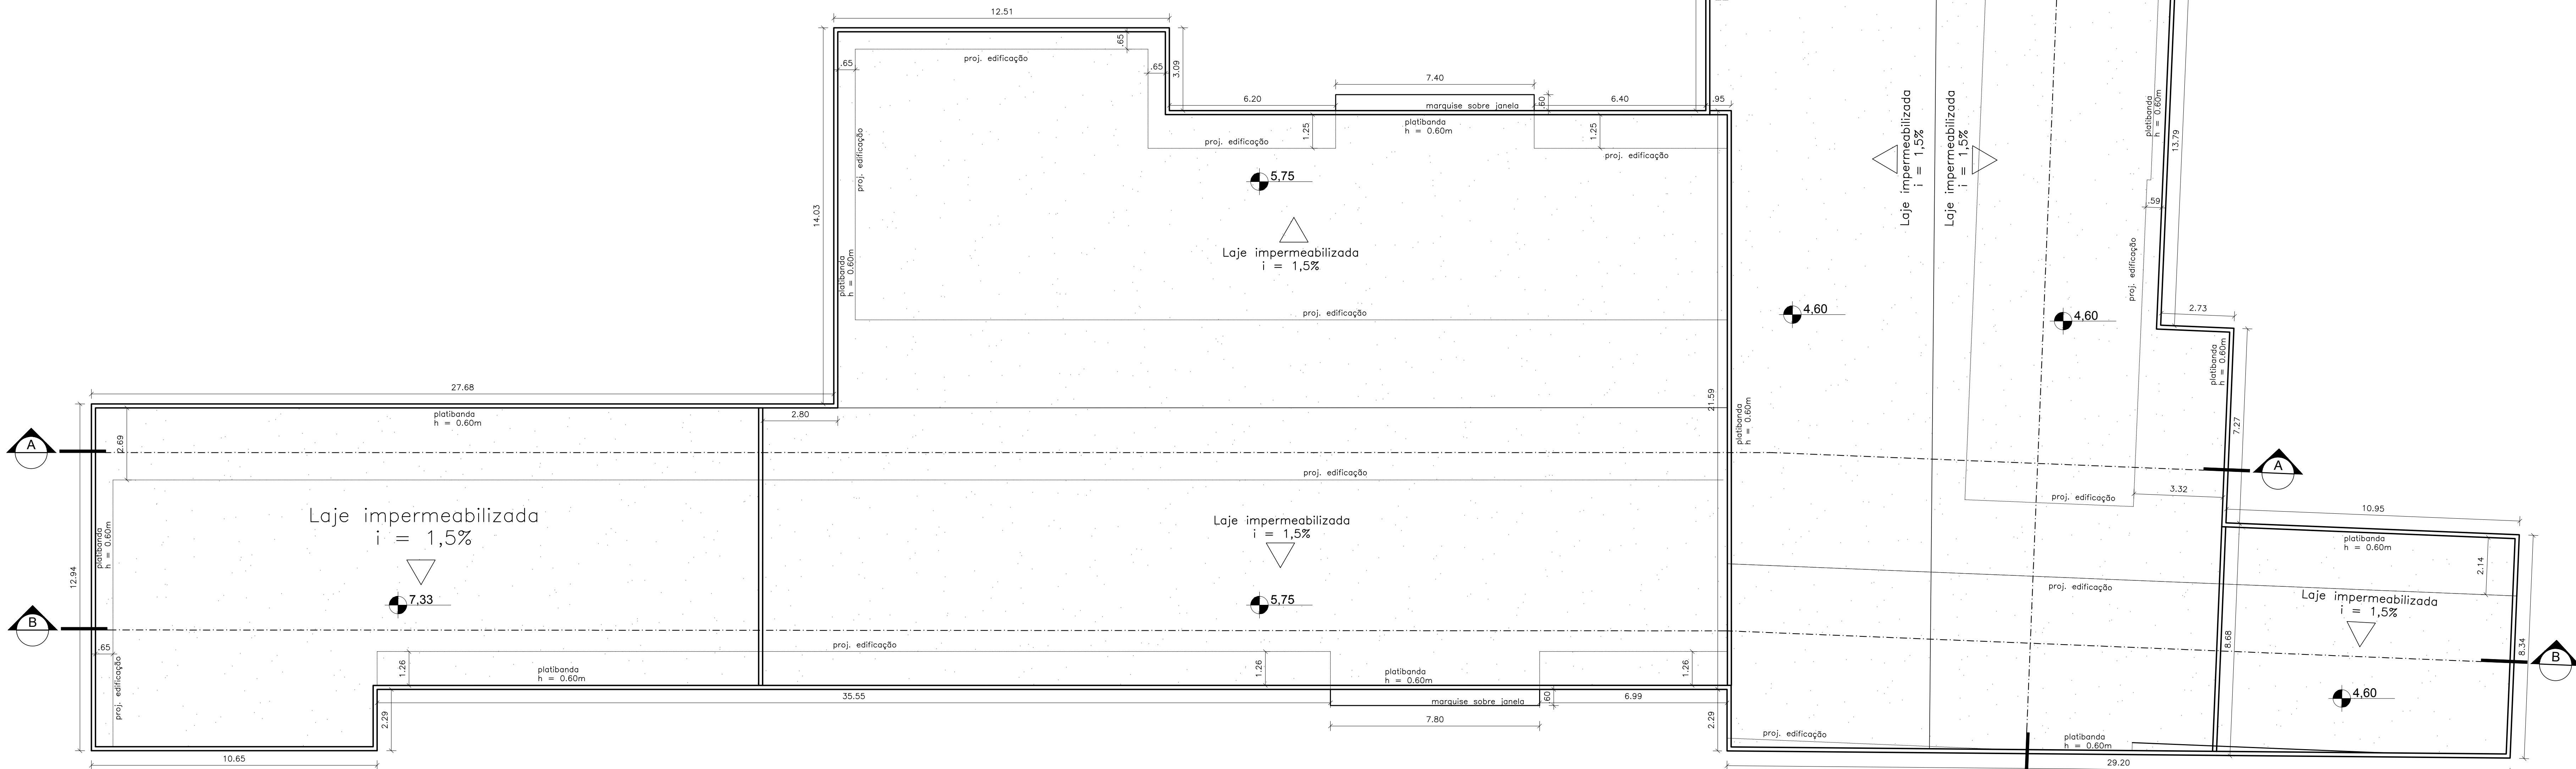

OBSERVAÇÃO:
Adequar a estrutura do telhado de acordo com o local.

PLANTA DE COBERTURA
ESCALA 1:100

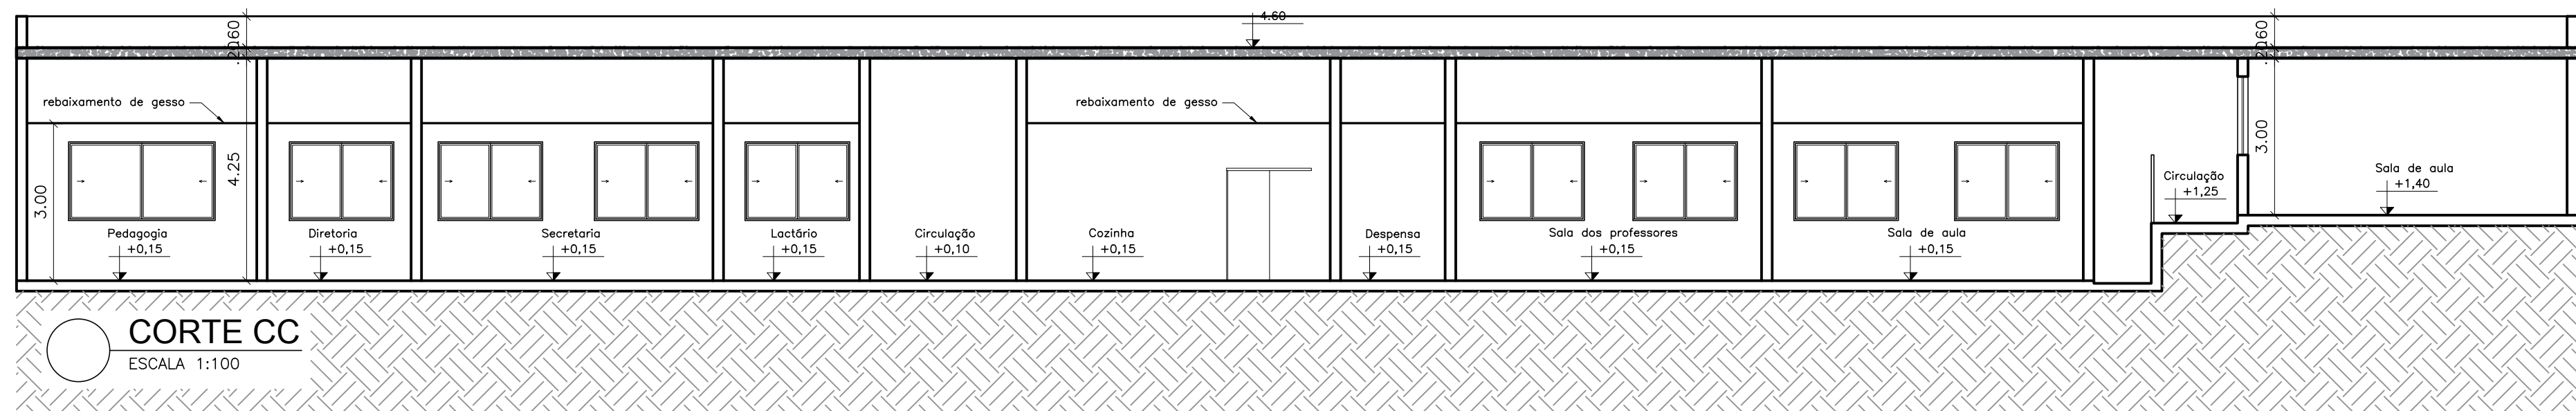

CORTE CC
ESCALA 1:100

TÍTULO
PROJETO DA NOVA SEDE DA ESCOLA MUNICIPAL
MESSIAS PINTO ALVES
DETALHES DO PROJETO
PROJETO ARQUITETÔNICO E.M. MESSIAS PINTO ALVES
PÁG. 1 DE 03
REFORMA E AMPLIAÇÃO
PÁG. 1 DE 03
PAGINAÇÃO DE PISO
COBERTURA
CORTE CC

OBSERVAÇÕES
AUTORES
SDU
Proprietário(s):
SECRETARIA DE DESENVOLVIMENTO URBANO / SDU
PREFEITURA MUNICIPAL DE LAGOA SANTA

VISTOS
FOLHA
03/06
RESPONSÁVEL PELO PROJETO ARQUITETÔNICO
SECRETARIA DE DESENVOLVIMENTO URBANO
SR. BRUNO SALGADO