




BANHEIRO - FEMININO E MASCULINO  
ESCALA 1:25

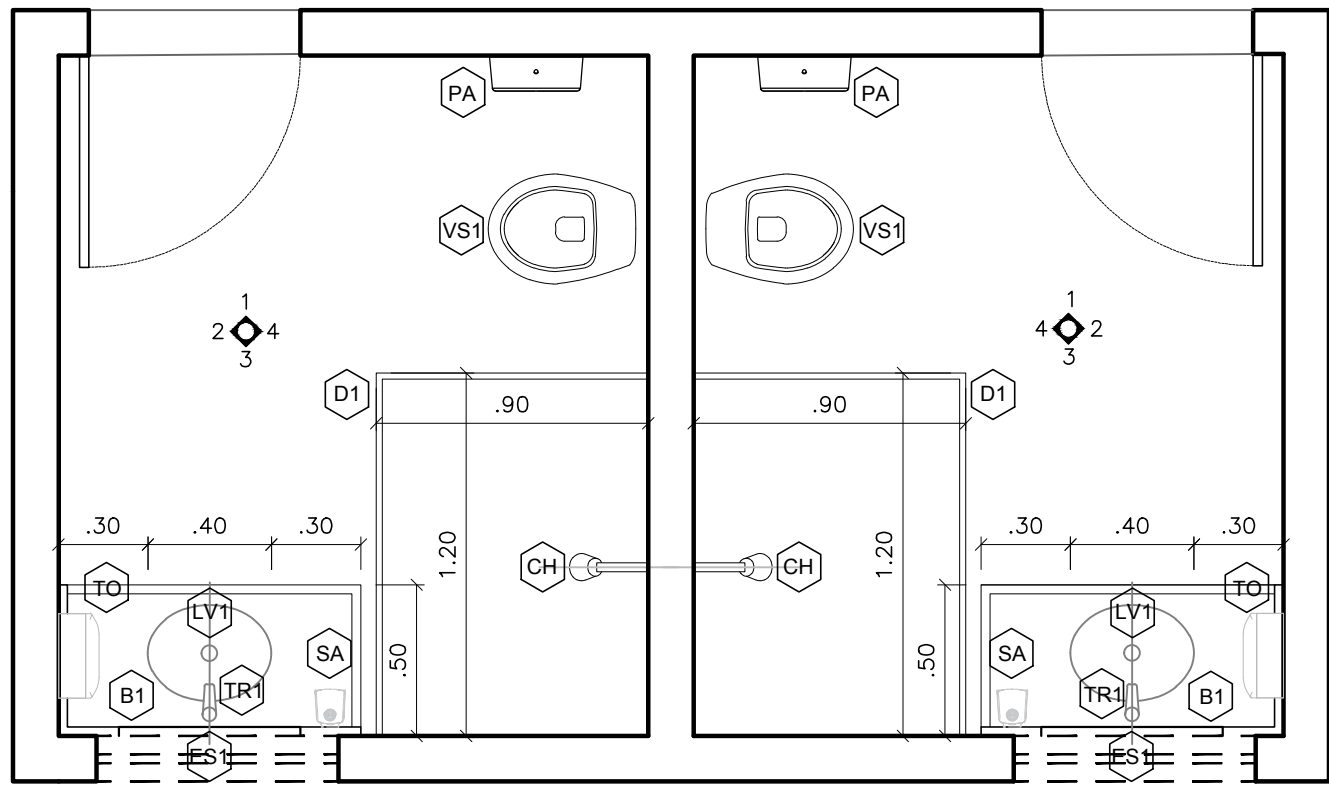


BANHEIRO - FUNCIONÁRIOS  
ESCALA 1:25

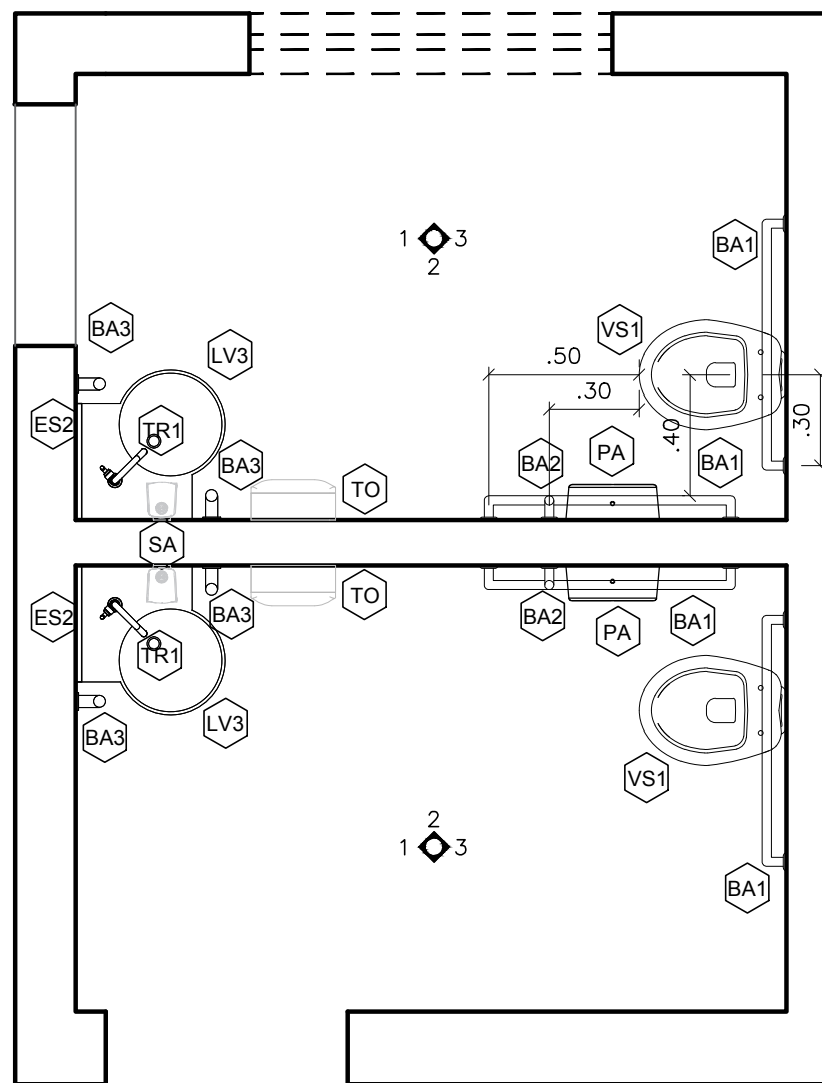


BANHEIRO DIREÇÃO E PROFESSORES  
ESCALA 1:25

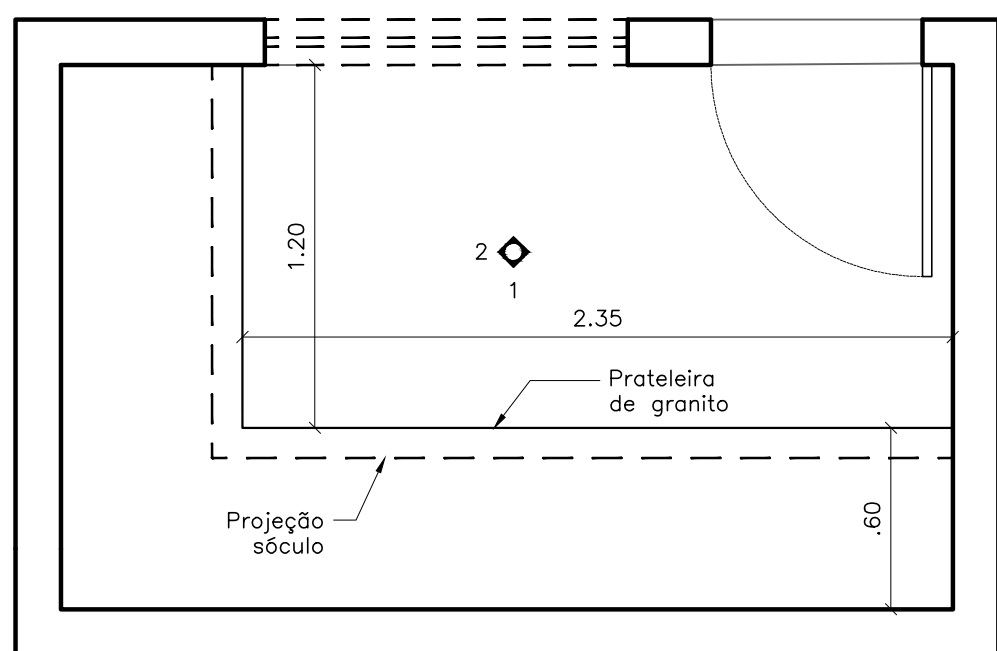


DML  
ESCALA 1:25

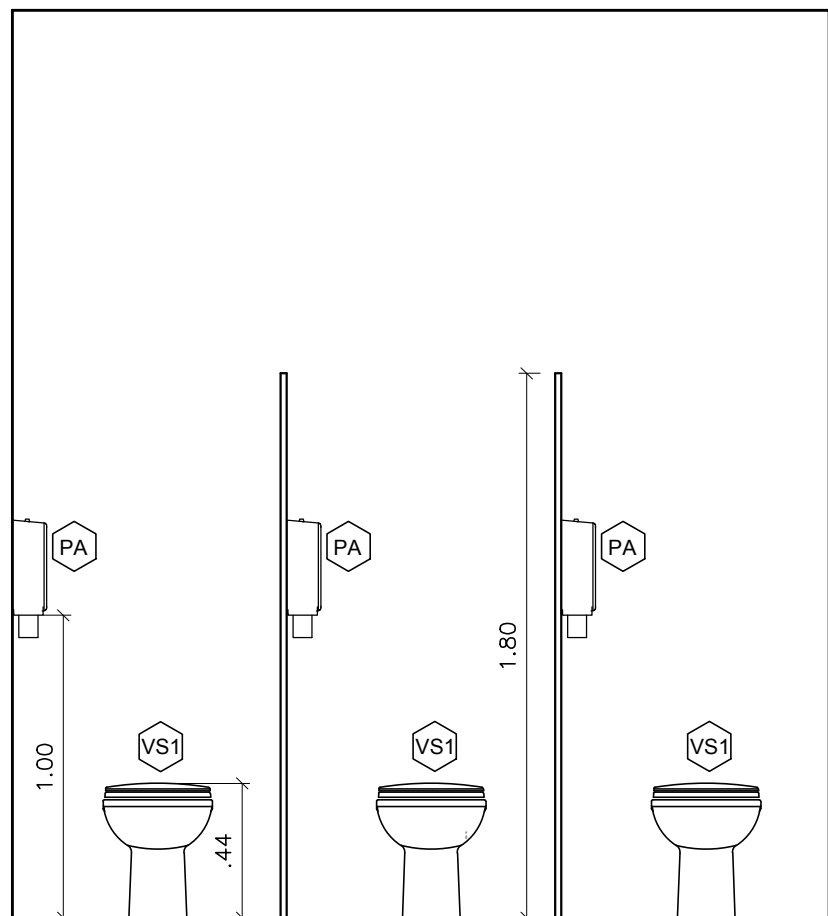


VISTA 1

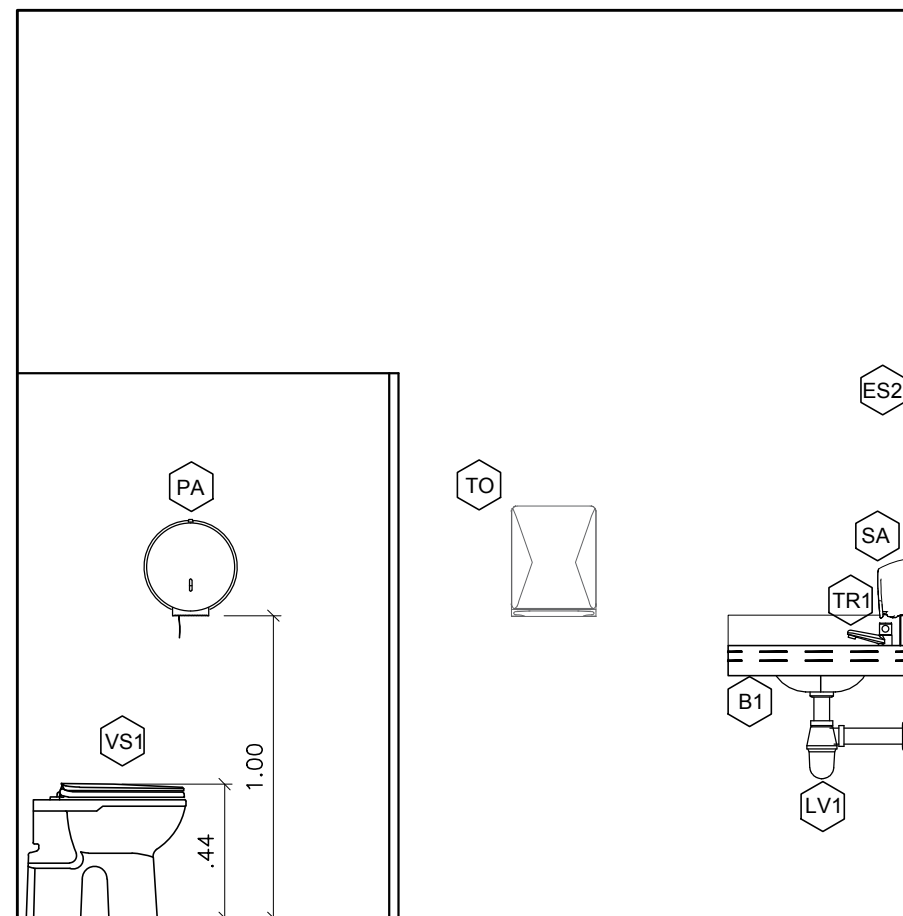


VISTA 2

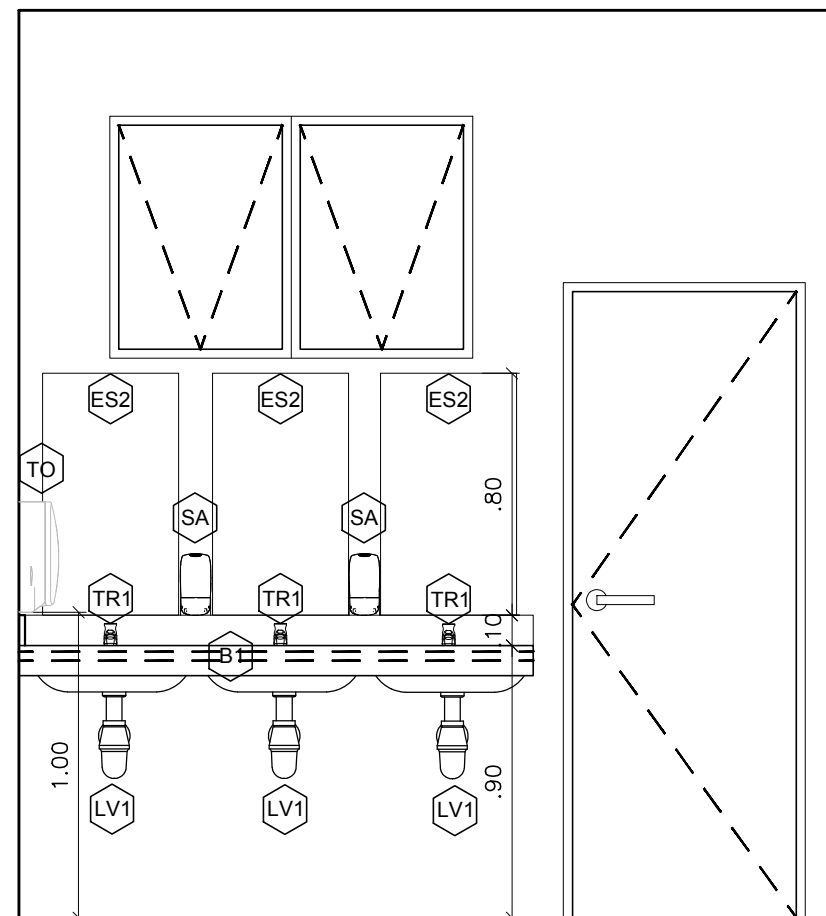


VISTA 3

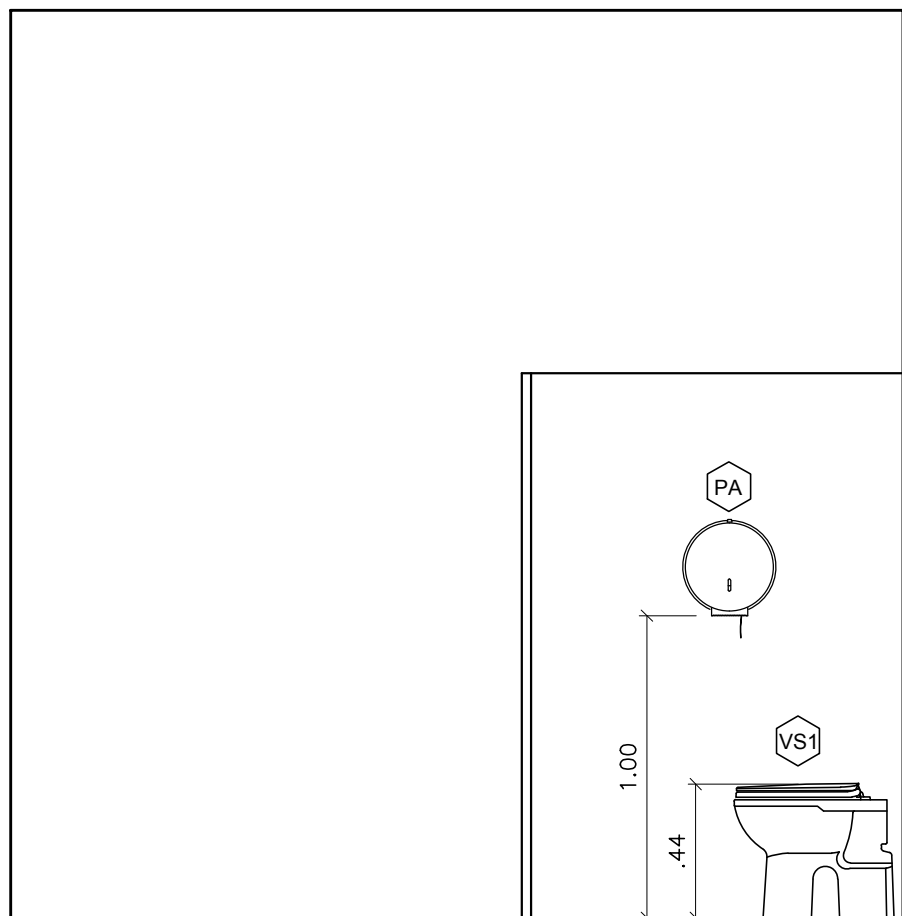


VISTA 4

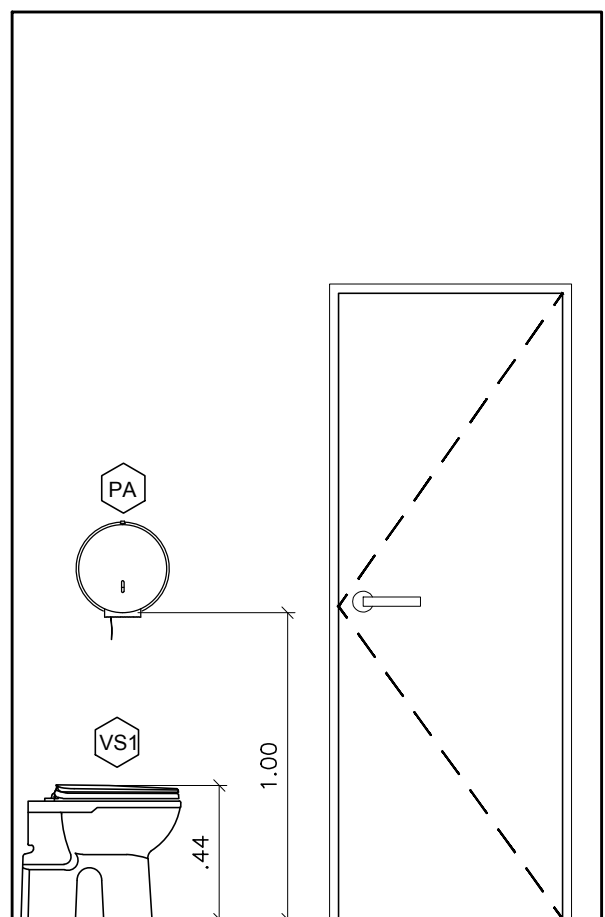


VISTA 1

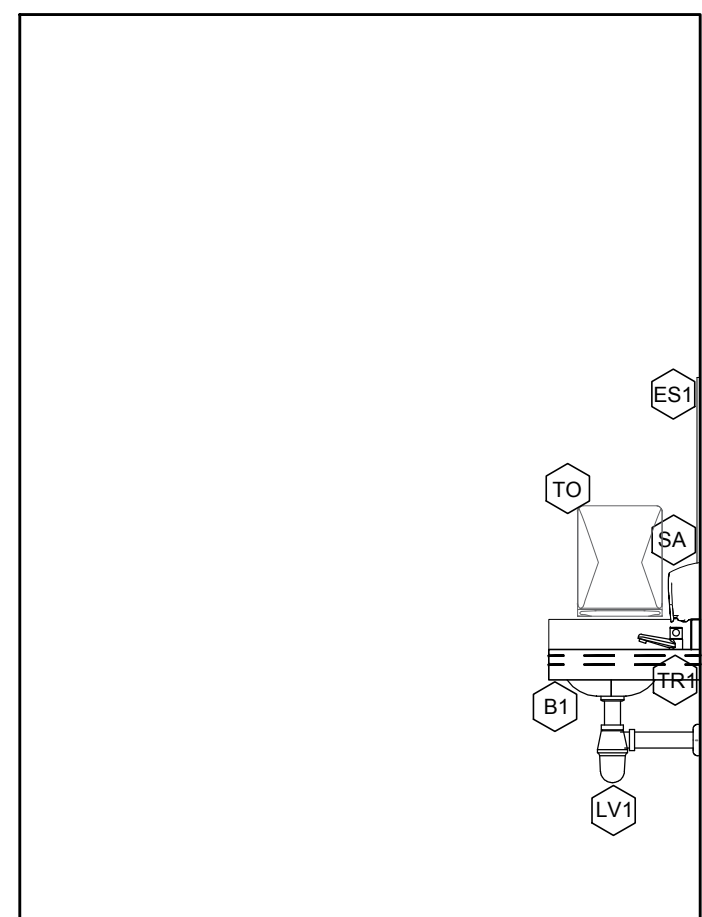


VISTA 2

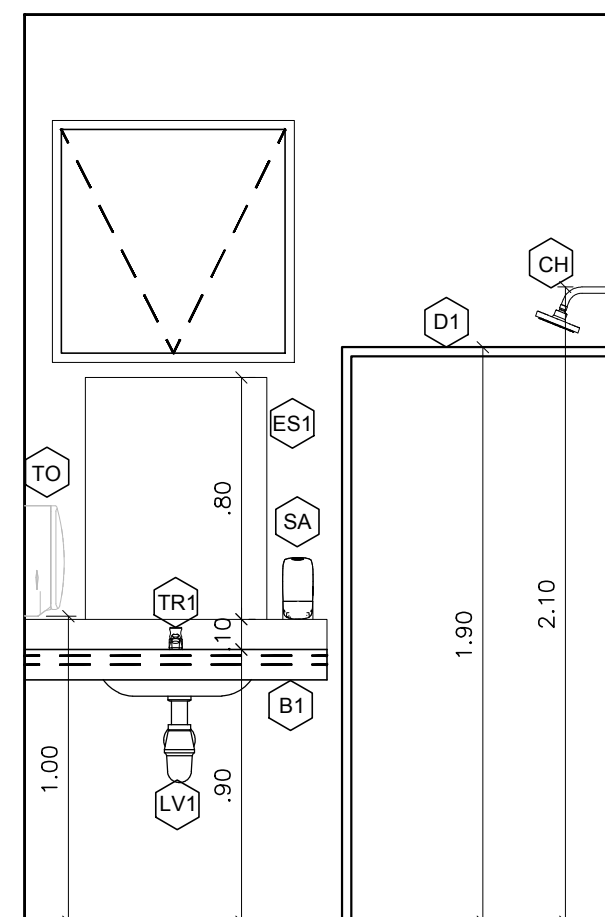


VISTA 3

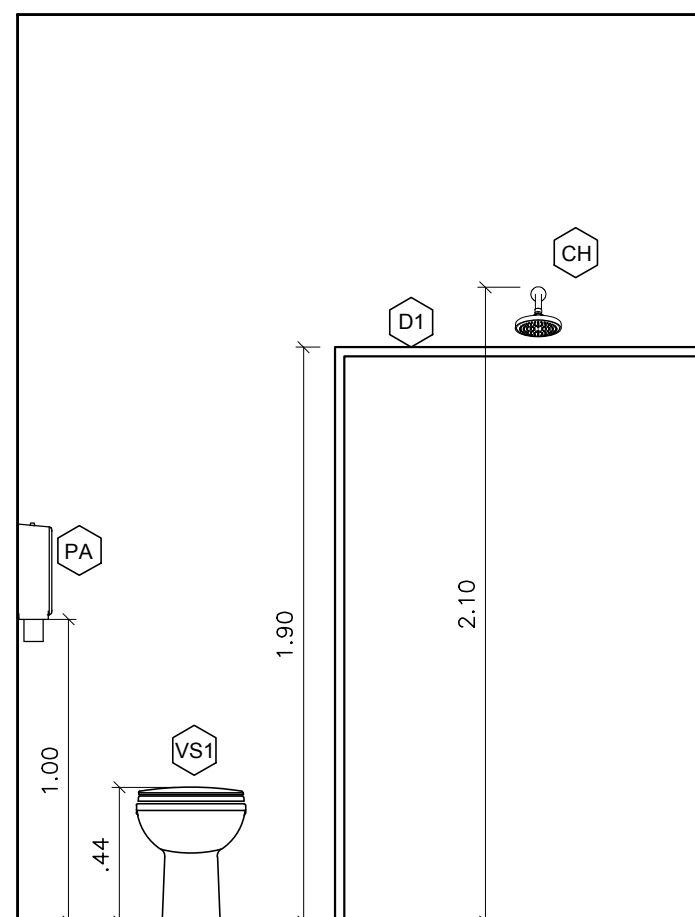


VISTA 4

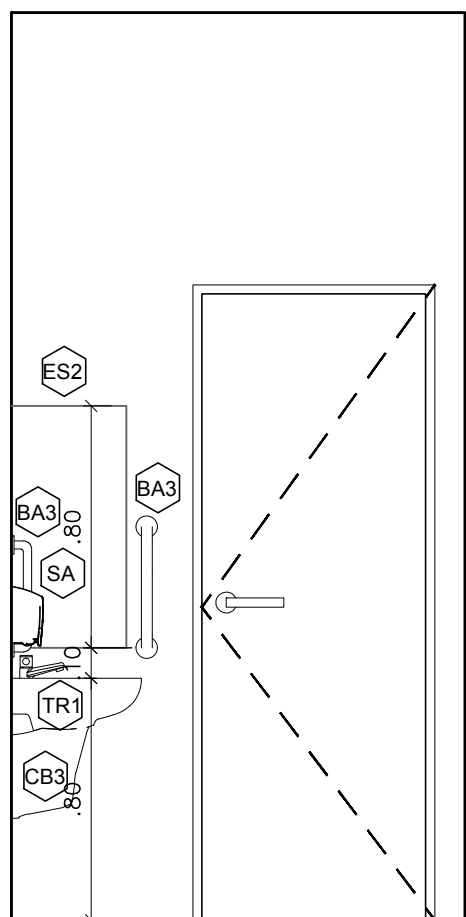


VISTA 1

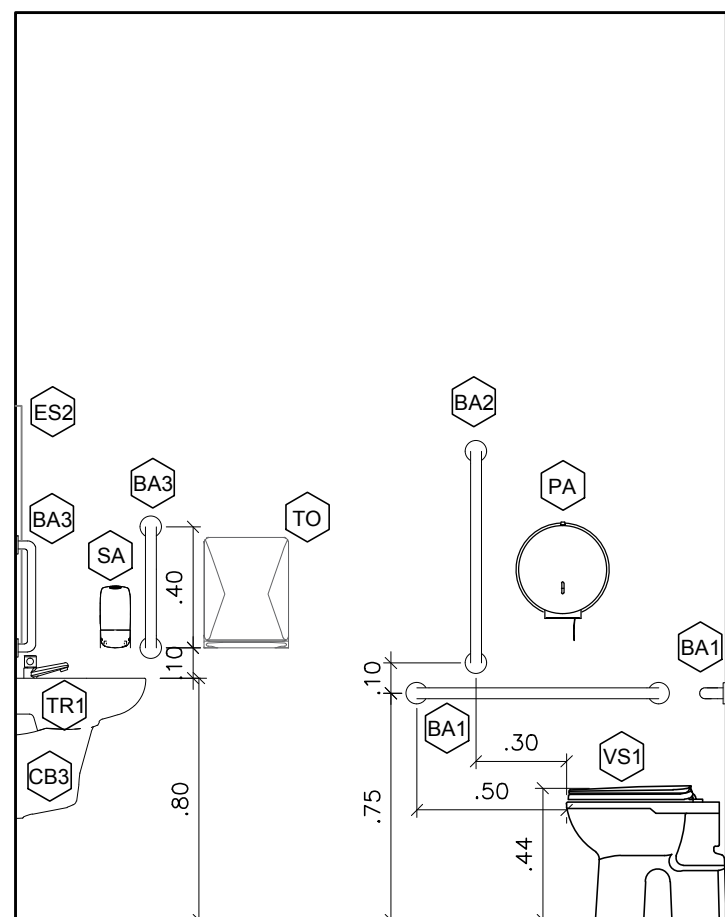


VISTA 2

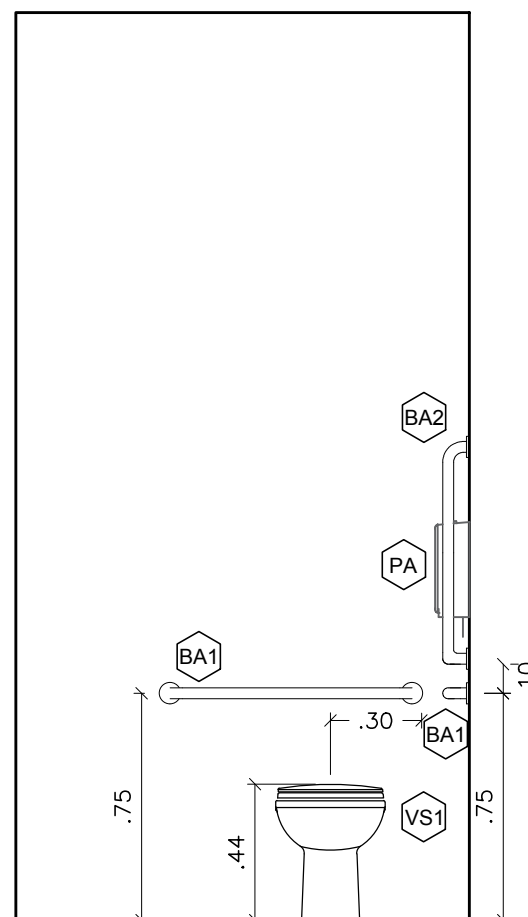

VISTA 3

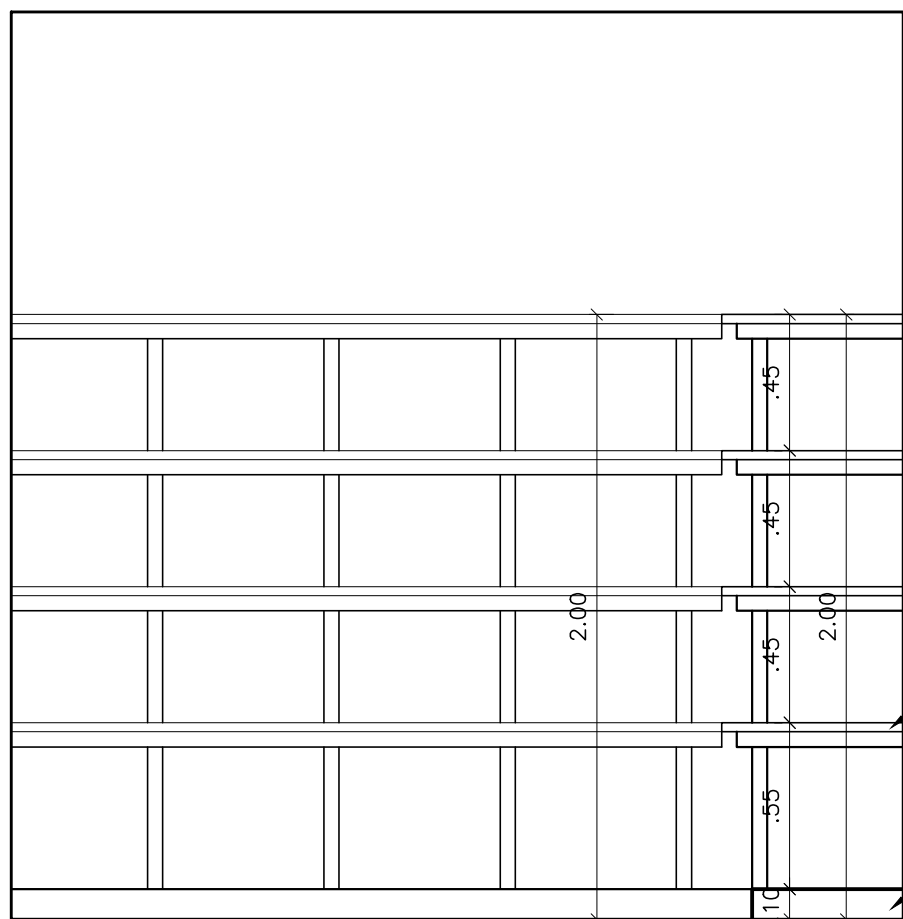

VISTA 1

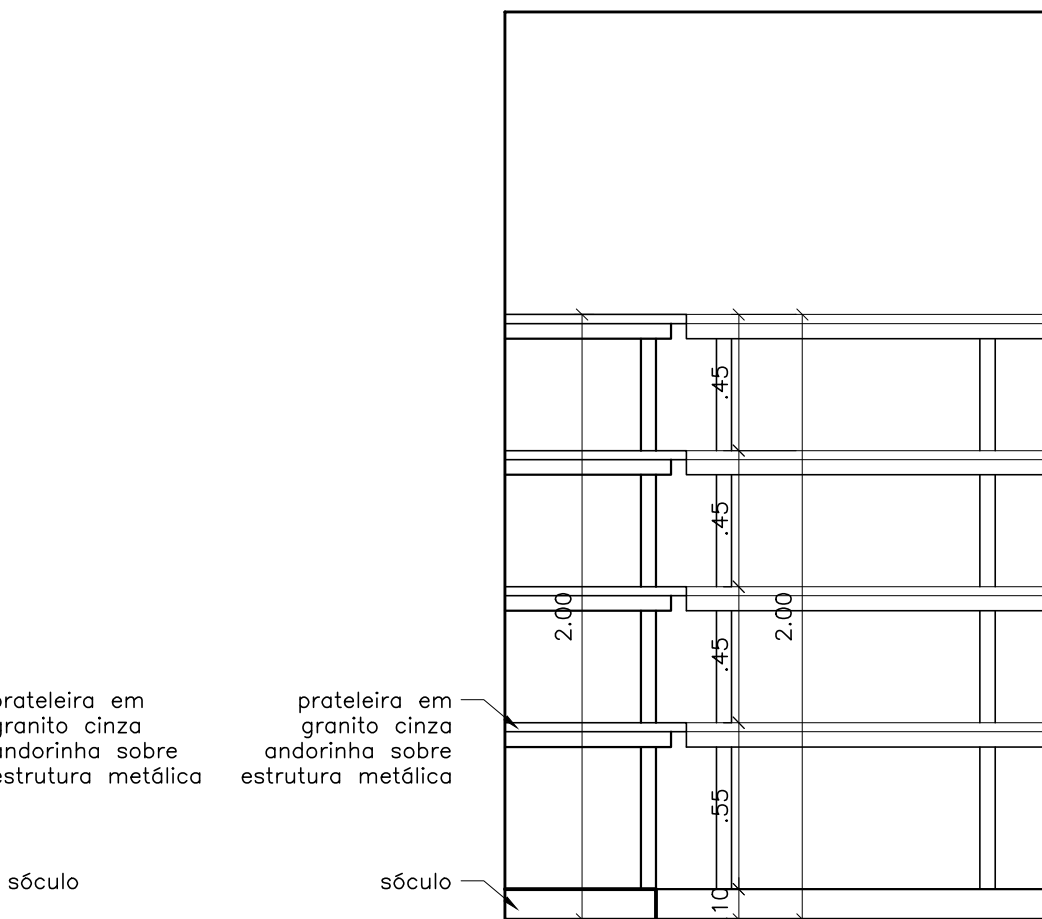

VISTA 2

ESPECIFICAÇÕES	
LOUÇAS	
CÓD.	DESCRIÇÕES
VS1	BACIA SANITÁRIA CONVENCIONAL, COM ASSENTO, NA COR BRANCA
LV1	CUBA DE EMBUTIR OVAL, EM LOUÇA BRANCA, 40X30CM
LV2	LAVATÓRIO SUSPENSO COM COLUNA EM LOUÇA BRANCA
LV3	LAVATÓRIO SUSPENSO DE CANTO, 38,5X36,5CM
TQ	TANQUE CERÂMICO COM COLUNA, COM CAPACIDADE DE ATÉ 30L, NA COR BRANCA
MI	MICETÓRIO INDIVIDUAL 53,5X32X27CM EM LOUÇA BRANCA
ACESSÓRIOS	
CÓD.	DESCRIÇÕES
PA	PORTA PAPEL HIGIÊNICO ROLÃO EM PLÁSTICO ABS, COR BRANCO
TO	TOALHEIRA DE PAPEL INTERFOLHADO EM PLÁSTICO ABR, COR BRANCO
SA	SABONETEIRA EM PLÁSTICO ABS DE SPRAY, COR BRANCO, COM CAPACIDADE PARA 900ML
ES1	ESPELHO EM CRISTAL NACIONAL, 4MM, 60X80CM
ES2	ESPELHO EM CRISTAL NACIONAL, 4MM, 45X80CM
BA1	BARRA DE APOIO RETA, 70CM, ACABAMENTO ALTO BRILHO
BA2	BARRA DE APOIO RETA, 40CM, ACABAMENTO ALTO BRILHO
BA3	BARRA DE APOIO RETA, 60CM, ACABAMENTO ALTO BRILHO
BA4	BARRA DE APOIO RETA, 70CM, ACABAMENTO ALTO BRILHO
TORNEIRAS E REGISTROS	
CÓD.	DESCRIÇÕES
CH	CHUVEIRO ELÉTRICO COMUM, CORPO DE PLÁSTICO, TIPO DUCHA
TR1	TORNEIRA PARA LAVATÓRIO, DE MESA, COM FECHAMENTO AUTOMÁTICO
TR2	TORNEIRA PARA COZINHA, DE MESA, COM BICA ALTA E AREJADOR
TR3	TORNEIRA PARA COZINHA, DE MESA, COM BICA MÓVEL E AREJADOR ARTICULADO
TR4	TORNEIRA PARA COZINHA, DE MESA, COM BICA MÓVEL E AREJADOR ARTICULADO
DIVERSOS	
CÓD.	DESCRIÇÕES
D1	BOX DE BANHEIRO EM VIDRO TEMPERADO, H=190CM
CB1	CUBA RETANGULAR DE COZINHA, EM AÇO INOX, ACABAMENTO ESCOVADO, 35X60X19CM
CB2	CUBA RETANGULAR DE COZINHA, MODELO INDUSTRIAL, EM AÇO INOX, ACABAMENTO ESCOVADO, 75X40X40CM
B1	BANCADEIRA DE GRANITO PARA ÁREAS MOLHADAS, POLIDO NAS FACES ESPOSTAS, COM FAIXA E RODOBANCA, H=90CM
B2	BANCADEIRA DE GRANITO PARA ÁREAS SECAS, POLIDO NAS FACES ESPOSTAS, COM TESTEIRA E RODOBANCA, H=90CM

## TÍTULO

### PROJETO DE REFORMA DA ESCOLA MUNICIPAL DONA SANTINHA

#### DETALHES DO PROJETO

PROJETO ARQUITETÔNICO E.M. DONA SANTINHA

1:25

ASSUNTO

ESCALA

#### PROCESSO LICITATÓRIO

FASES E TRECHOS

#### DETALHES ARQUITETÔNICOS:

- BANHEIRO FEMININO E MASCULINO
- BANHEIRO FUNCIONÁRIOS
- BANHEIRO DIREÇÃO E PROFESSORES
- DEPÓSITO DE MATERIAL DE LIMPEZA (DML)

#### OBSERVAÇÕES

#### AUTORES

# SDU

Proprietário(a):  
SECRETARIA DE DESENVOLVIMENTO URBANO / SDU  
PREFEITURA MUNICIPAL DE LAGOA SANTA

#### VISTOS

#### FOLHA

RESPONSÁVEL PELO PROJETO ARQUITETÔNICO

SECRETÁRIO DE DESENVOLVIMENTO URBANO  
SR. BRENO SALOMÃO

# 03/05